


PROVIZORNÍ DOPRAVNÍ ZNAČENÍ

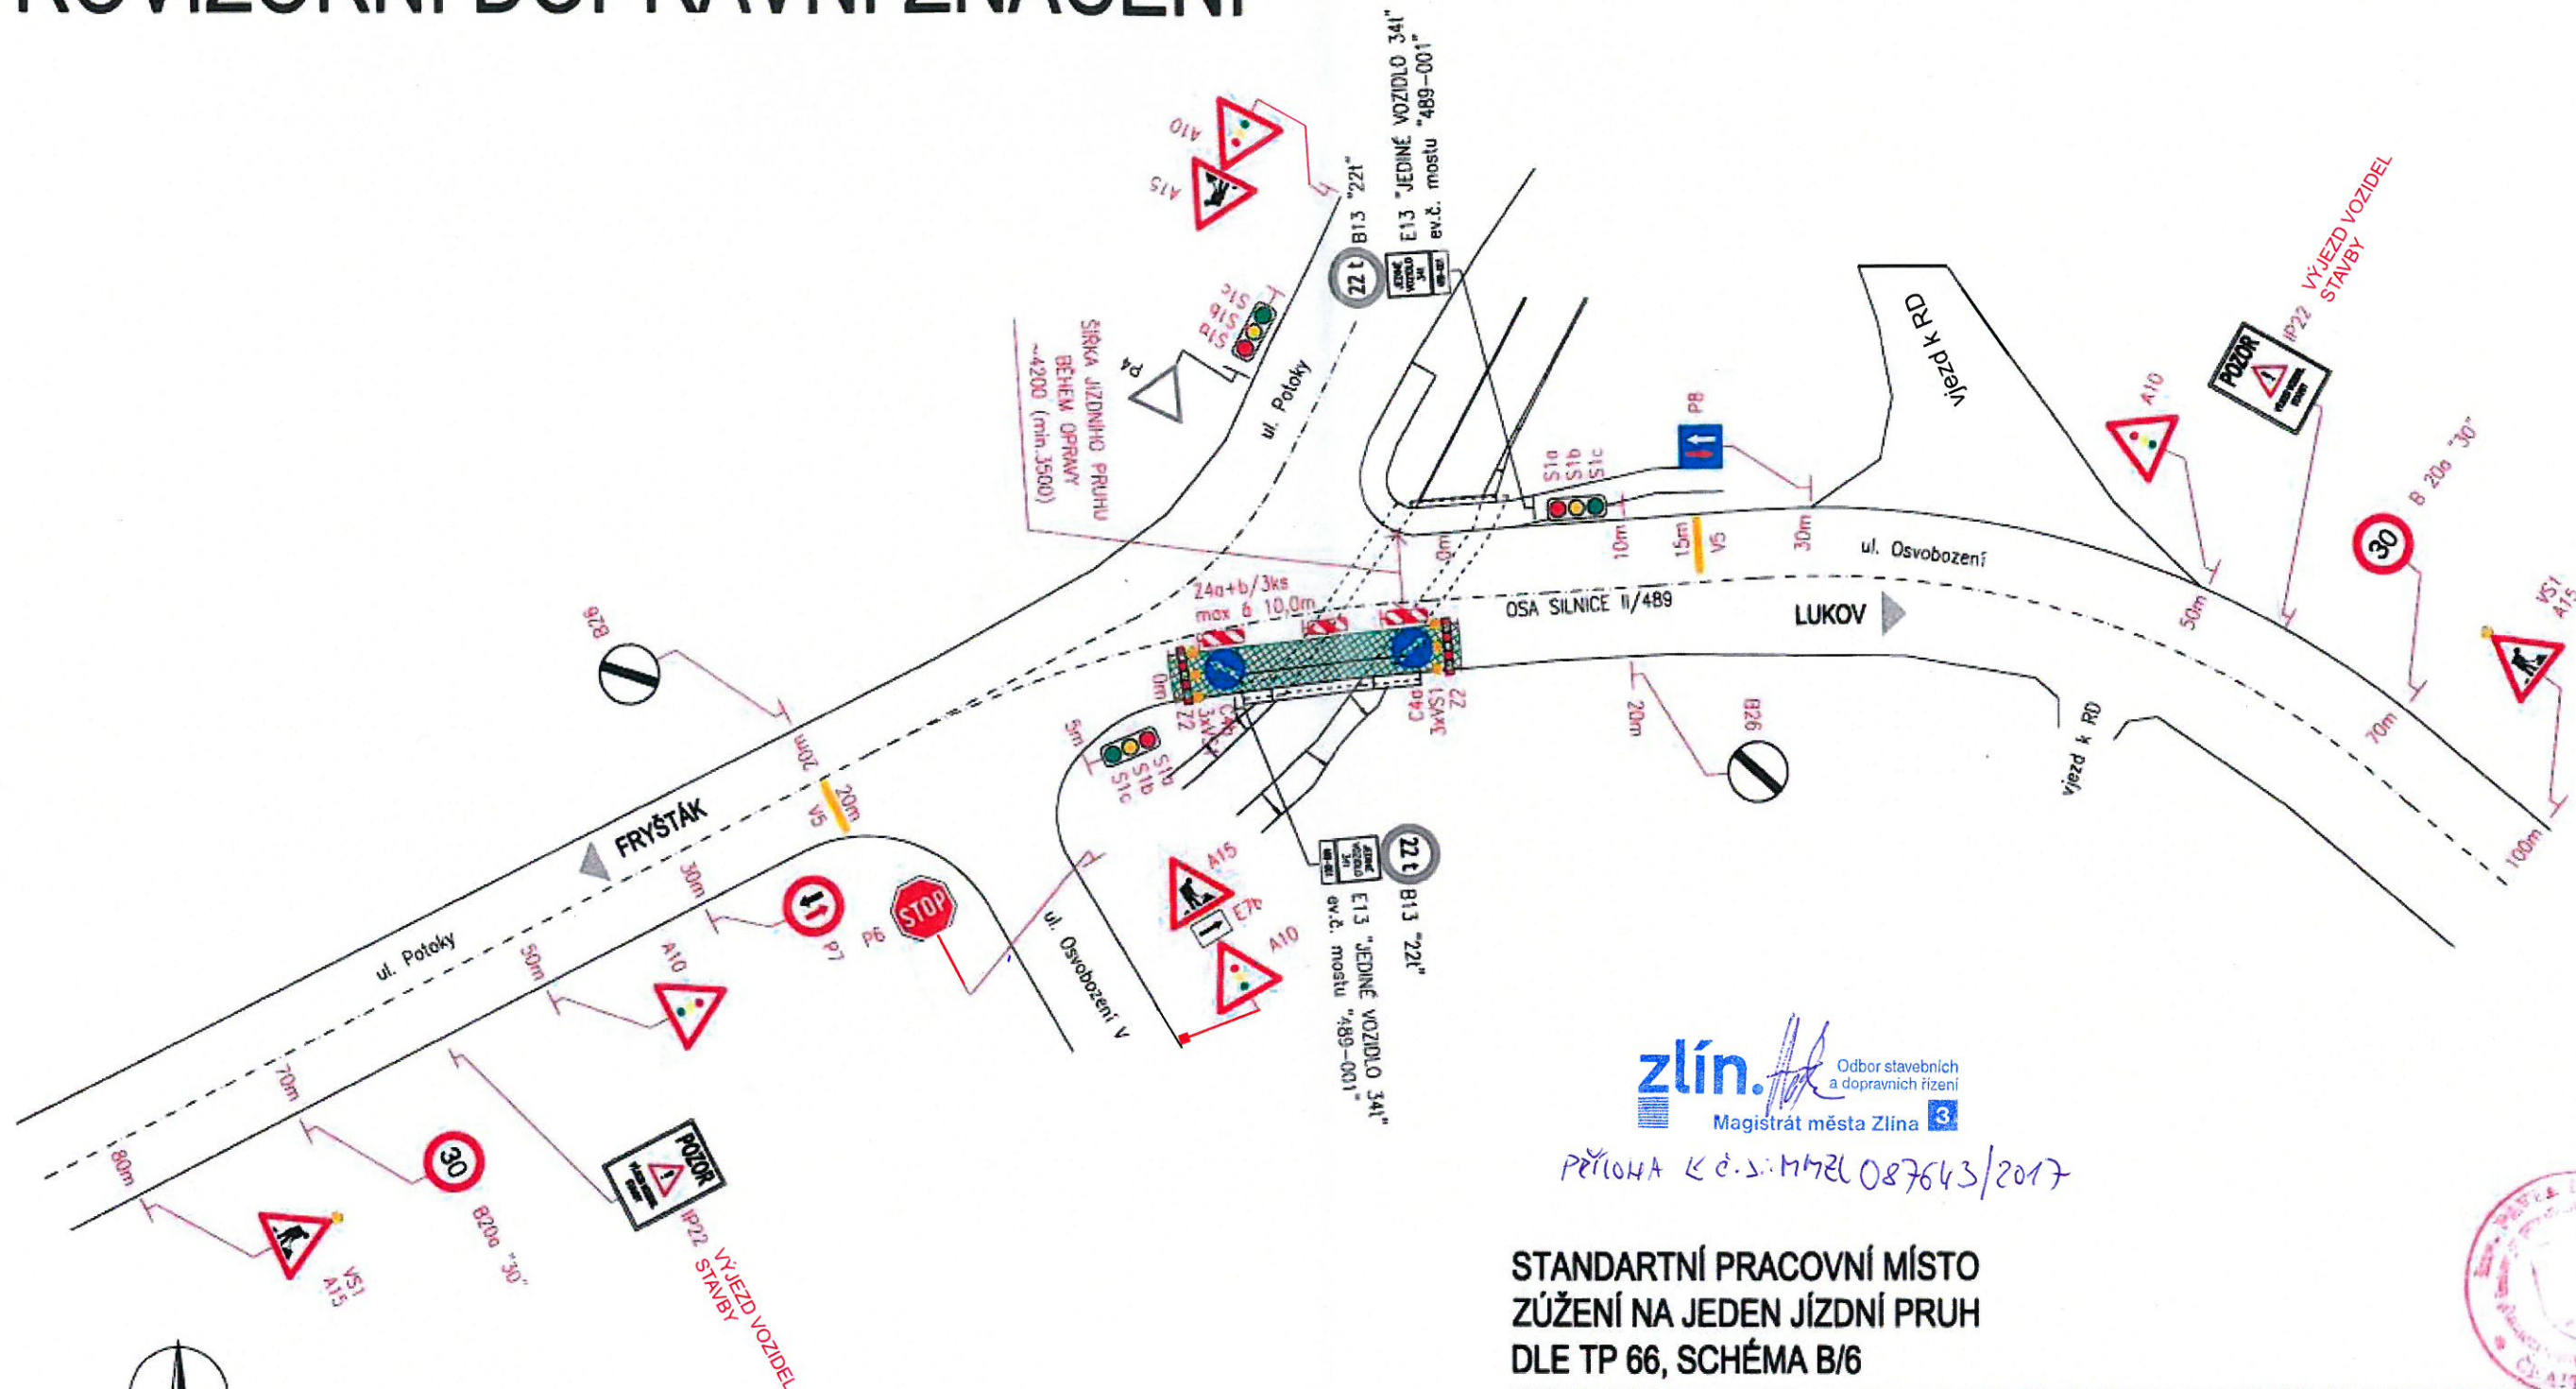

zlín. Odbor stavebních a dopravních řízení
Magistrát města Zlína 3

PRŮLOHA K č. s. M 72/087643/2017

STANDARTNÍ PRACOVNÍ MÍSTO ZÚŽENÍ NA JEDEN JÍZDNÍ PRUH DLE TP 66, SCHÉMA B/6



LEGENDA:

	STÁVAJÍCÍ DOPRAVNÍ ZNAČENÍ
	PROVIZORNÍ DOPRAVNÍ ZNAČENÍ
	PRACOVNÍ PROSTOR

Vedoucí projektant : Ing. Pavel Kurečka <i>Kurečka</i>	Projektant Ing. Iveta Kovalová <i>Kovalová</i>	Kontroloval Ing. Pavel Kurečka <i>Kurečka</i>	Ing. Pavel Kurečka <i>Kurečka</i>
Objednatel: Ředitelství silnic Zlínského kraje, příspěvková organizace			
Stavba (místo): SILNICE II/489: FRYŠTÁK, MOST EV.Č. 489-001			
Část / objekt: Most ev. č. 489-001			
Název: Provizorní dopravní značení			
Datum		12/2016	
Formát		2 A4	
Měřítko		Účel	
		TP	
Č. zakázky		2016-51	
Č. soupavy		Č. výkresu	
3		11	

**Ing. Pavel Kurečka
MOSTY s.r.o.**
U Studia 33, Ostrava 700 30
tel. 597494180, mobil 603266474
kurecka@mostykurecka.cz