




POHLED JIHOVÝCHODNÍ

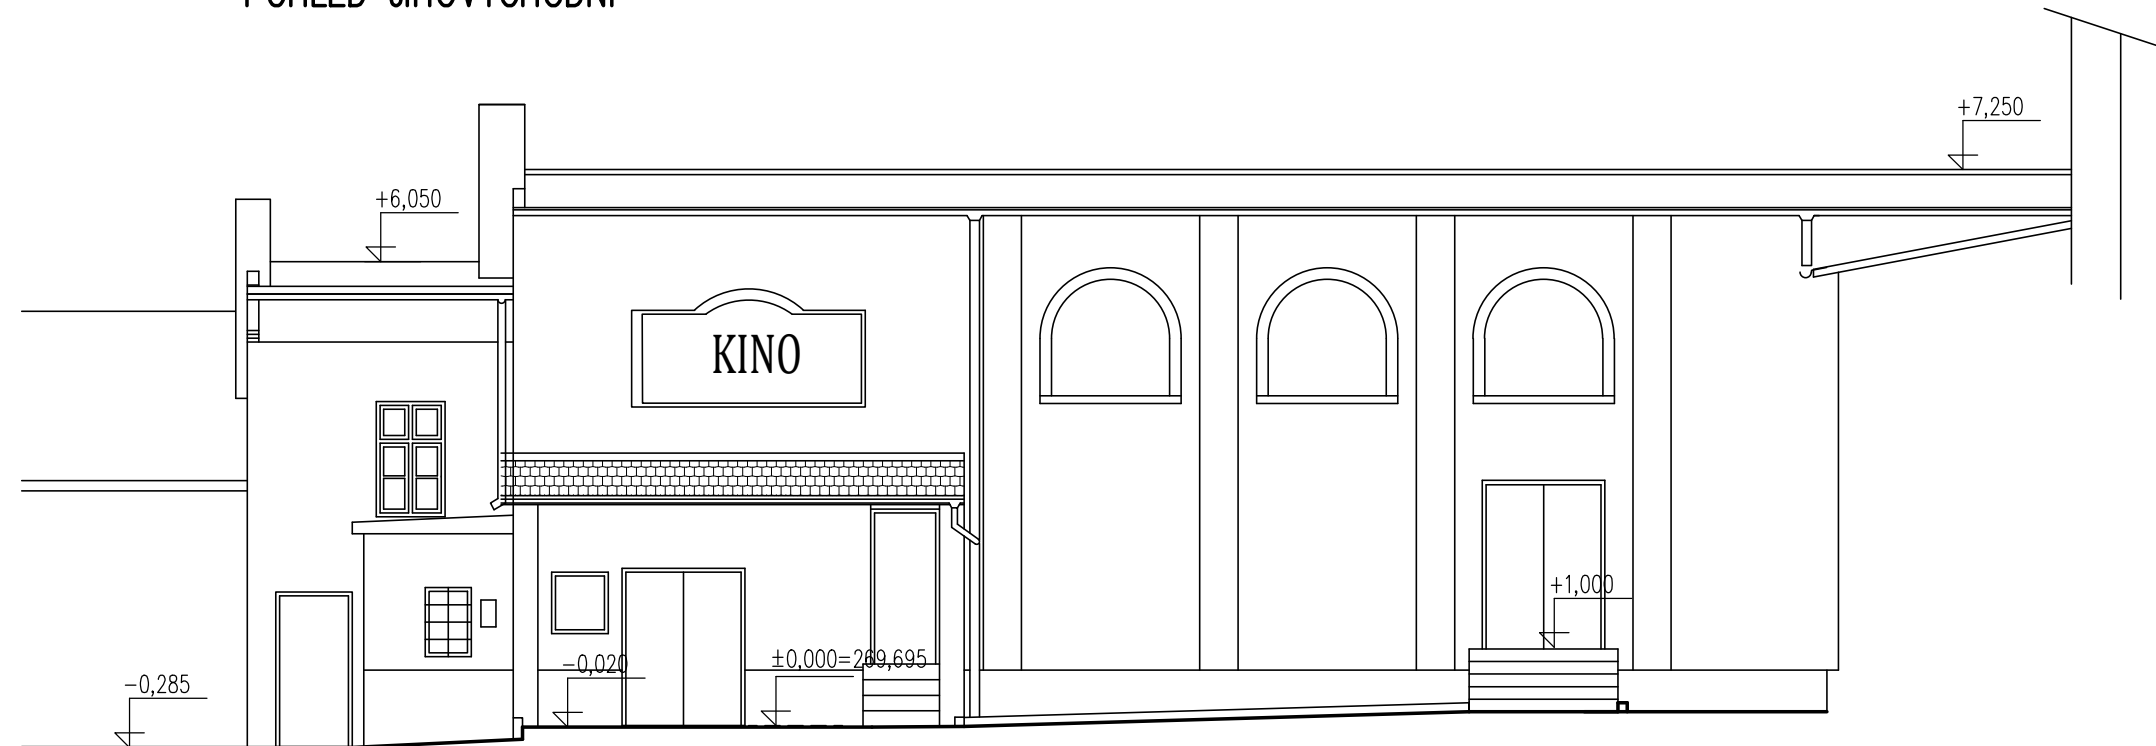

POHLED JIHOZÁPADNÍ

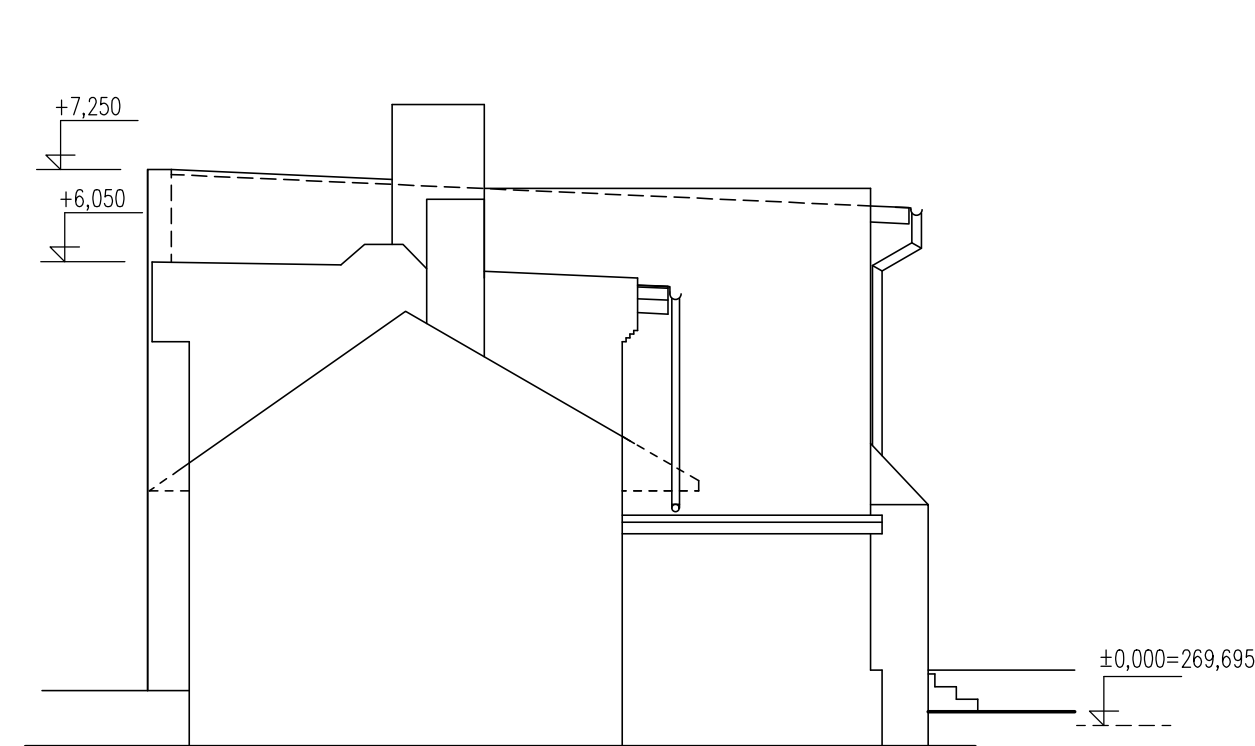

POHLED SEVEROVÝCHODNÍ

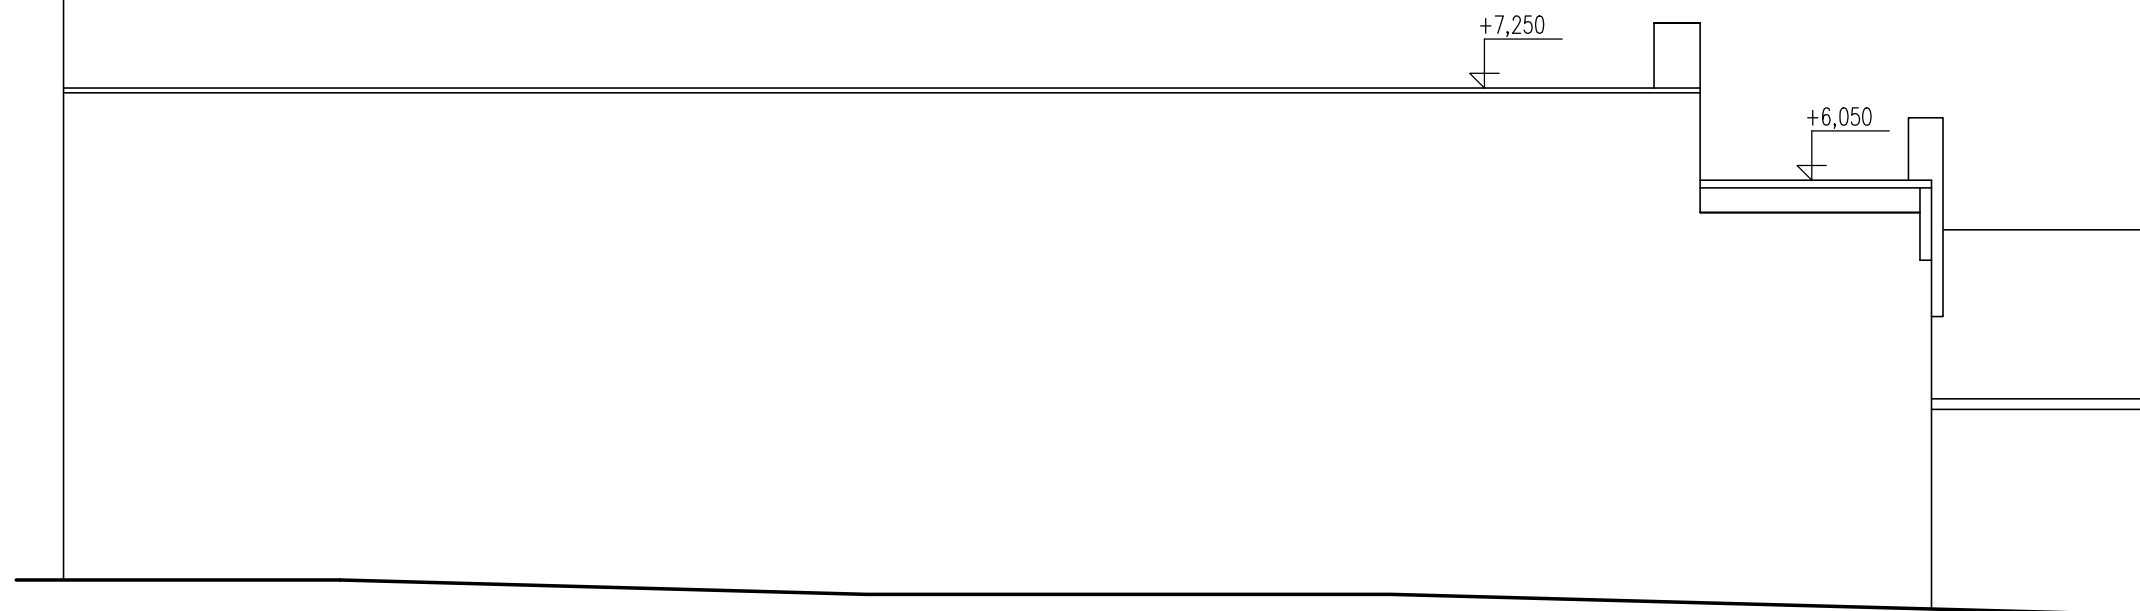


Revize	Datum	Popis změny	Vypracoval	Kontroloval
01				
02				
03				
04				
05				
06				
07				
08				
09				
10				

Investor:  
**Město Fryšták**  
 náměstí Míru 43  
 763 16 Fryšták

Koordinace stavby a profesí	Š. Kotasová	<b>±0,000=269,695</b>
Koordinace stavby a technologie		
Statik	Ing. L. Doležal	

Hlavní projektant	Vedoucí projektant	Vypracoval	Kontroloval	
Oprávněná osoba kooperanta:				číslo zakázky:

Hlavní projektant	Vedoucí projektant	Vypracoval	Kontroloval	 <b>s. projekt plus a.s.</b> projektová a inženýrská činnost tř. T. Bati 508 762 73 Zlín tel.: +420577594 111, fax: +42577212055 e-mail: atelier@s-projekt.cz
Ing. Arch. J. Soukal	Š. Kotasová	Š. Kotasová	M. Kostka	

stavba:		<b>Fryšták - Rekonstrukce kina</b>		HIP	Ing. M. Šimperský
objekt:		<b>SO 01 - Objekt kina</b>		číslo zakázky	17-4777-915
profese:		D1.1 - Architektonické a stavebně technické řešení		stupeň dokumentace	DSÚRSP
obsah:		<b>Pohledy - stávající stav</b>		datum 1.vydání	02/2018
název dig.souboru:	číslo výkresu:			měřítko	1:100 formát 3,5A4
D1.1.pohledy_stavajici.dwg	SO 01	D1.1	07	datum revize:	výtisk číslo:
				číslo revize:	0