


Ideový návrh revitalizace objektu č. 1, obec Fryšták,
tzv.Hrubá hospoda



současný stav - ortofoto



současný stav - foto

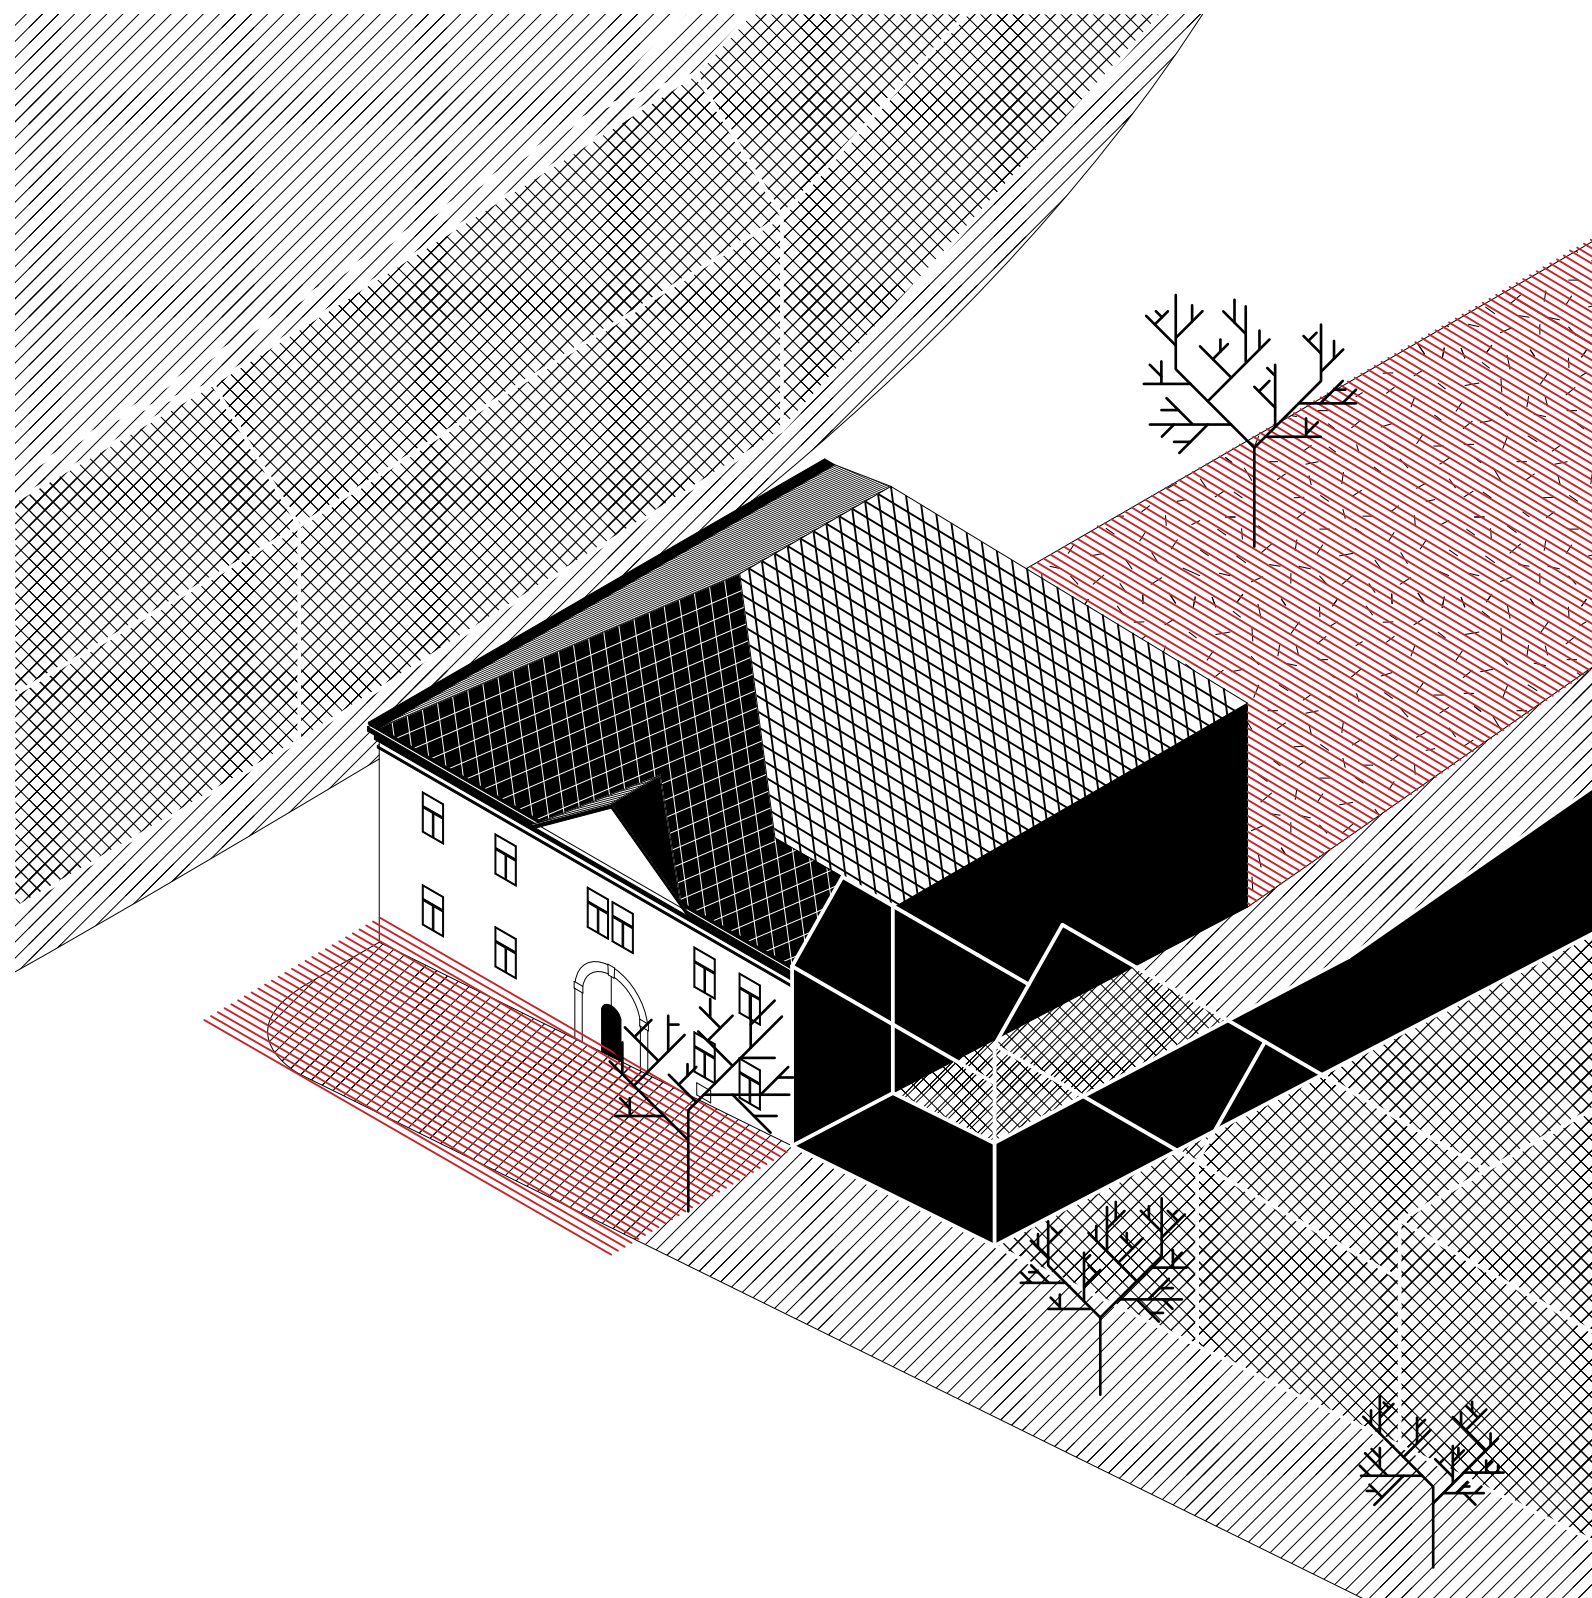

významná budova v exponované části náměstí

- potenciál domu nespočívá pouze v jeho historické a dispoziční hodnotě, ale také v jeho urbanistických souvislostech

zahrada

- opak náměstí, klidné místo
- relaxační funkce, umístění nového mobiliáře
- možnost úpravy stávajícího zázemí, pořádání společenských akcí během letních měsíců
- možnost zásobování celého objektu ze zahrady

průjezd


- výrazný prvek domu, spojnice náměstí a zahrady
- během letních měsíců možnost rozšíření sezení restaurace i do těchto prostor, potlačení utilitární funkce průchodu

předprostor

- v souvislosti s obnovenou funkcí restaurace lze tento prostor kultivovaně využít např. jako předzahrádku

*pozn. ideovou studii je nutné aktualizovat dle zpracovávaného SHP

urbanismus – potenciál

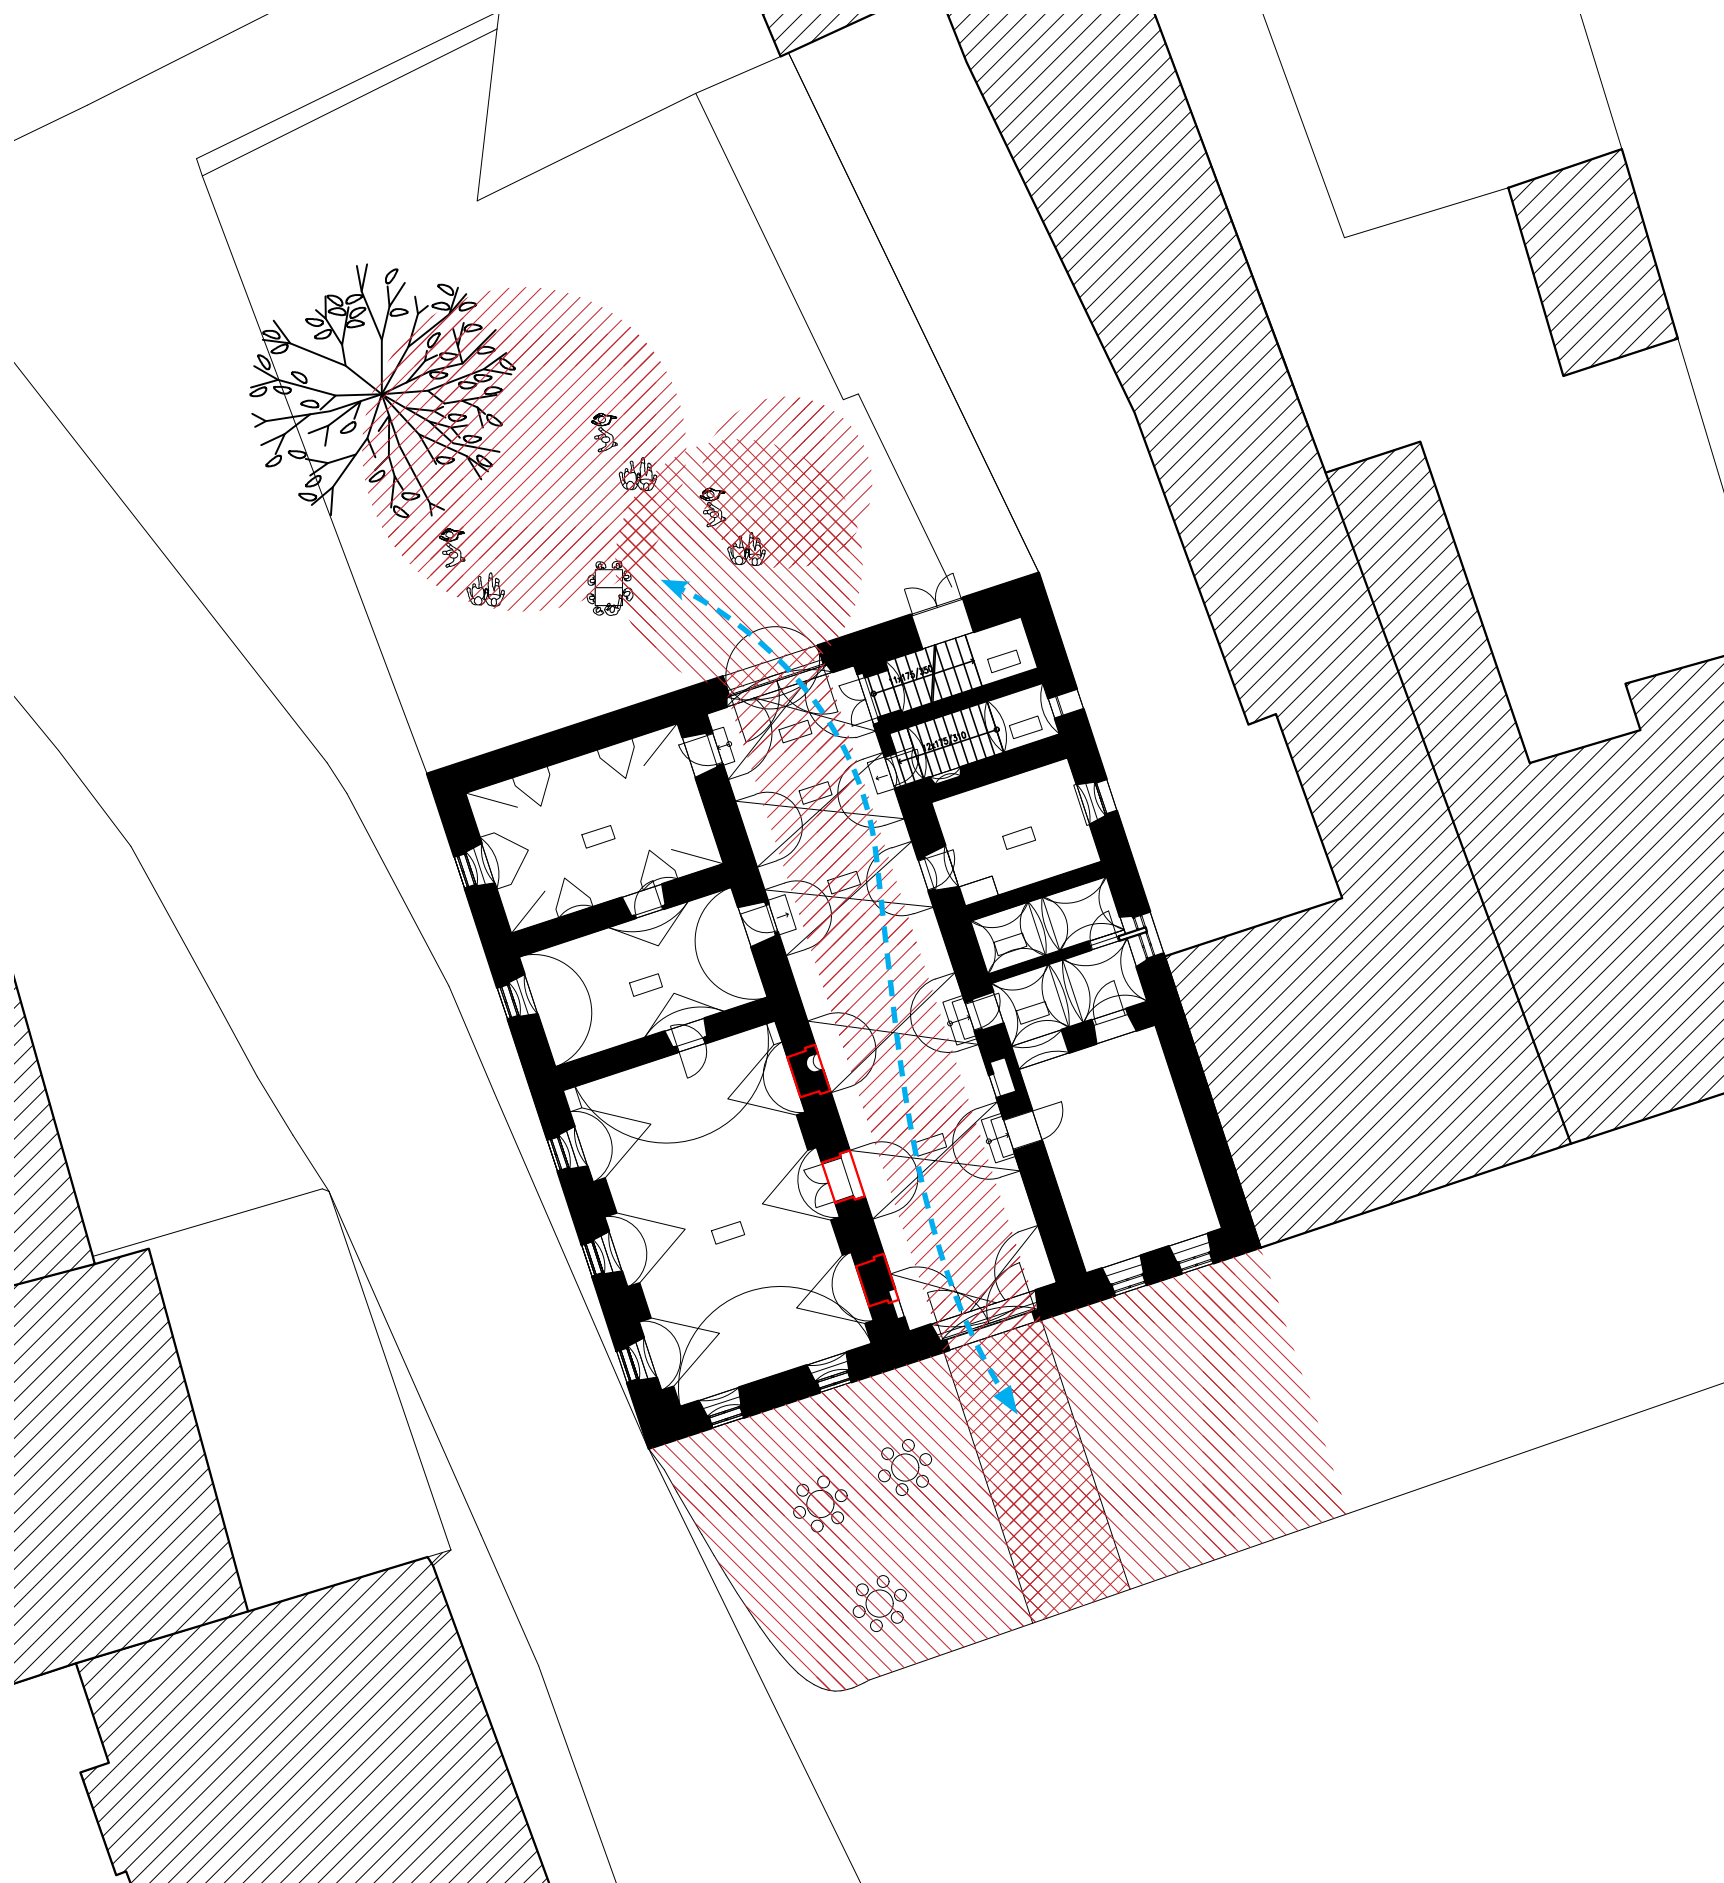

zahrada

- opak náměstí, klidné místo
- relaxační funkce, umístění nového mobiliáře
- možnost úpravy stávajícího zázemí, pořádání společenských akcí během letních měsíců
- možnost zásobování celého objektu ze zahrady

průjezd

- výrazný prvek domu, spojnice náměstí a zahrady
- během letních měsíců možnost rozšíření sezení restaurace i do těchto prostor, potlačení utilitární funkce průchodu

předprostor

- v souvislosti s obnovenou funkcí restaurace lze tento prostor kultivovaně využít např. jako předzahrádku

*pozn. ideovou studii je nutné aktualizovat dle zpracovávaného SHP

parter v návaznosti na okolí

návrh nového využití

- Hrubá hospoda jako jedno z center společenského života ve Fryštáku
- bezbariérové zpřístupnění celého domu

I NP


- obnovení funkce restaurace (hospody) sezení, bar, salonek)
- v letních měsících zapojení jejího fungování do prostoru průjezdu i předprostoru (umístění stolků)
- zachování stávající komerční funkce směrem do náměstí
- nezasahování do systému kleneb
- nové umístění výtahu (více možností)
- nové WC pro veřejnost včetně zákazníků restaurace

II NP

- zázemí restaurace (sklady, kuchyně, šatny, sprcha, kancelář)
- propojení s obytnovou plochou restaurace pomocí výtahu na jídlo
- odstranění stávajících bytových příček, vznik větších komunitních místností


podkroví

- výrazná úprava celého prostoru
- možnost zateplení, bezproblémové využívání během celého roku
- bezbariérově přístupné
- osvětlení prostoru v severovýchodní části střechy a v místech tympanonu, nenarušení celkového výrazu budovy
- prostor podkroví bude ponechán jako jeden velký nečleněný prostor, hlavní předpokládané využití pro společenské události (přednášky, semináře, s možností stálé expozice místní kultury)

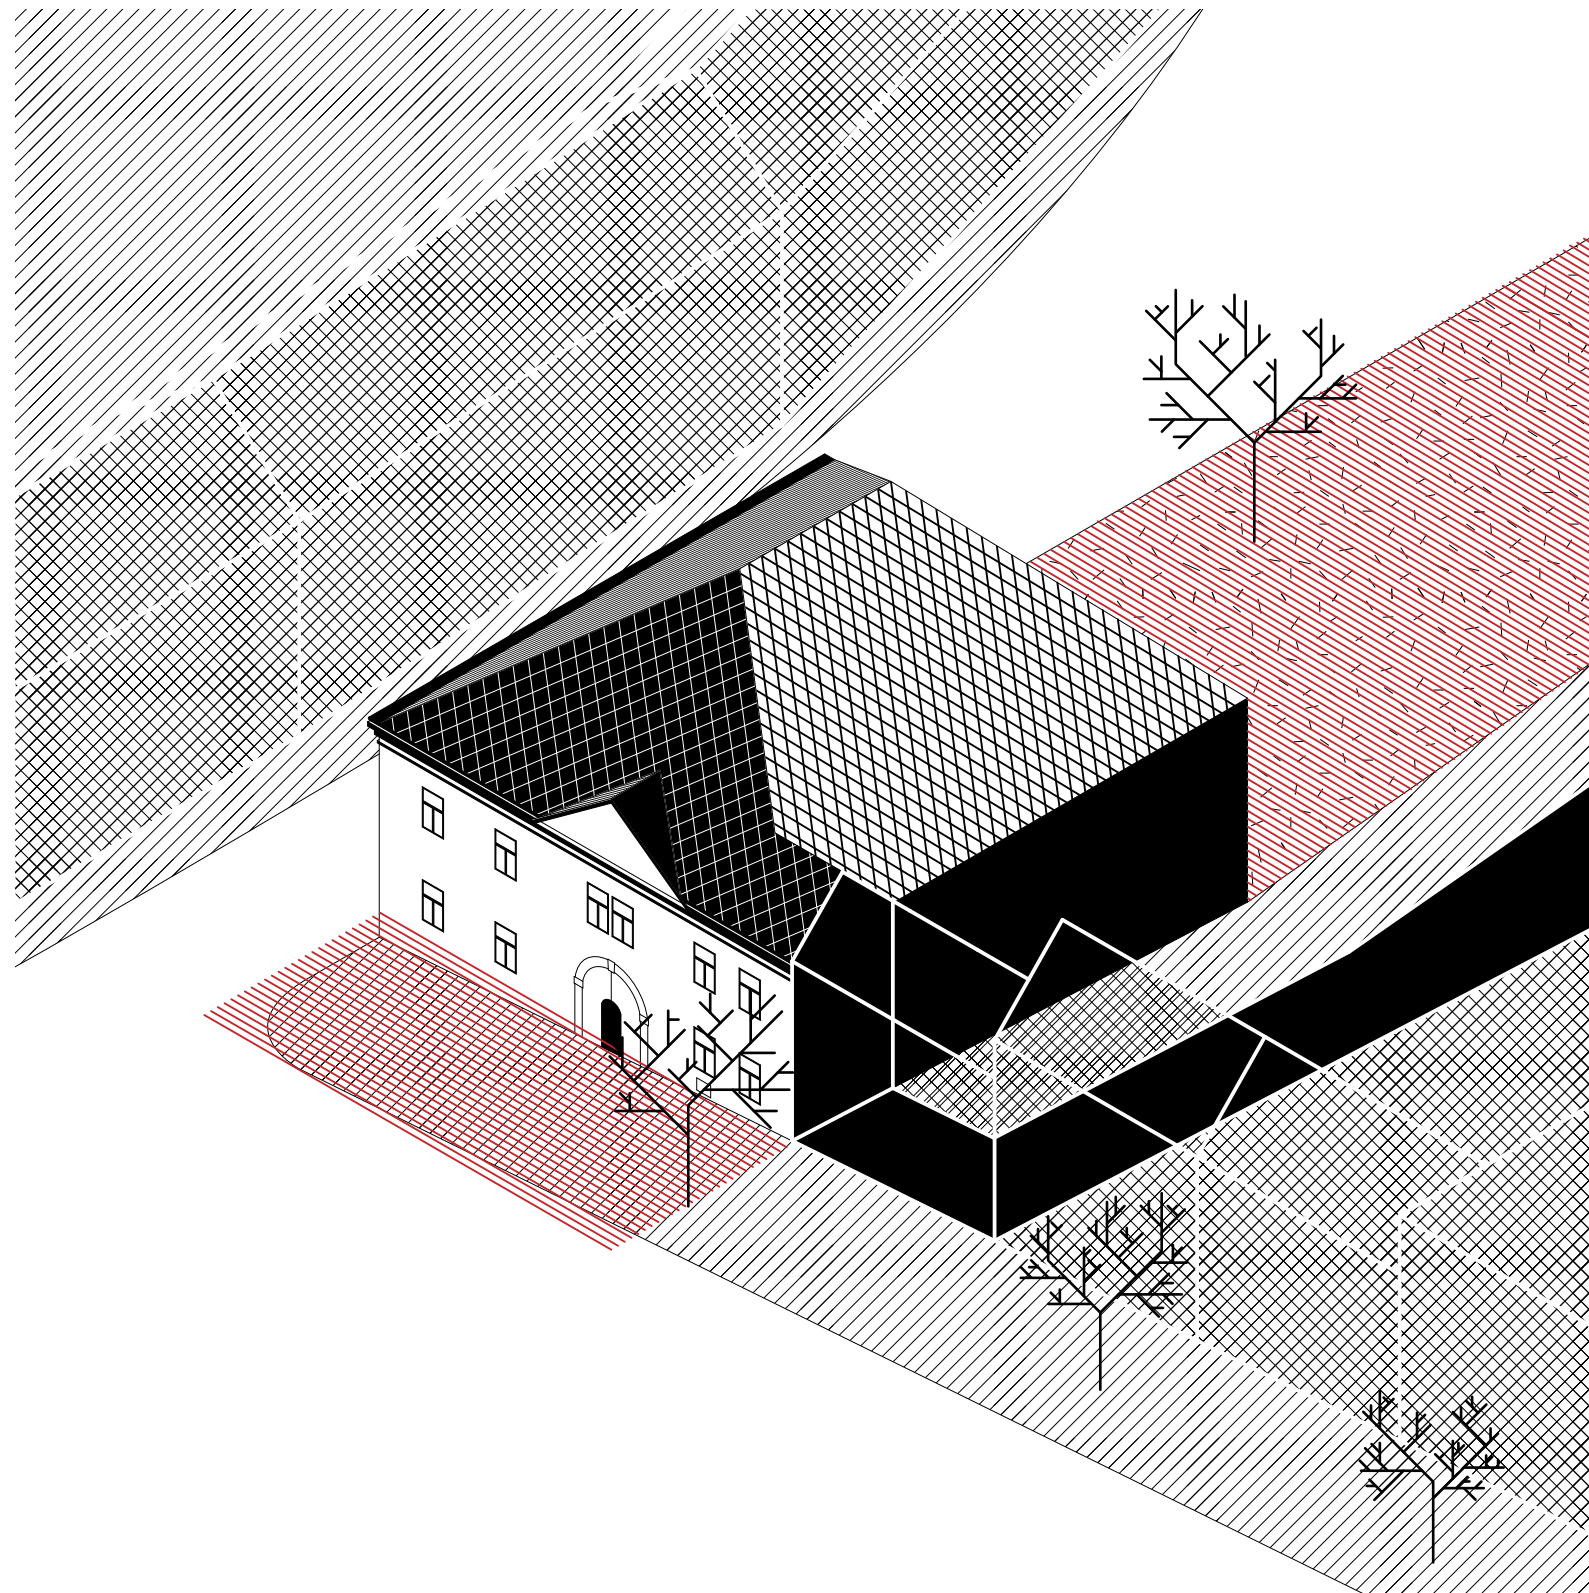

*pozn. ideovou studii je nutné aktualizovat dle zpracovávaného SHP

budova Hrubé hospody – potenciál

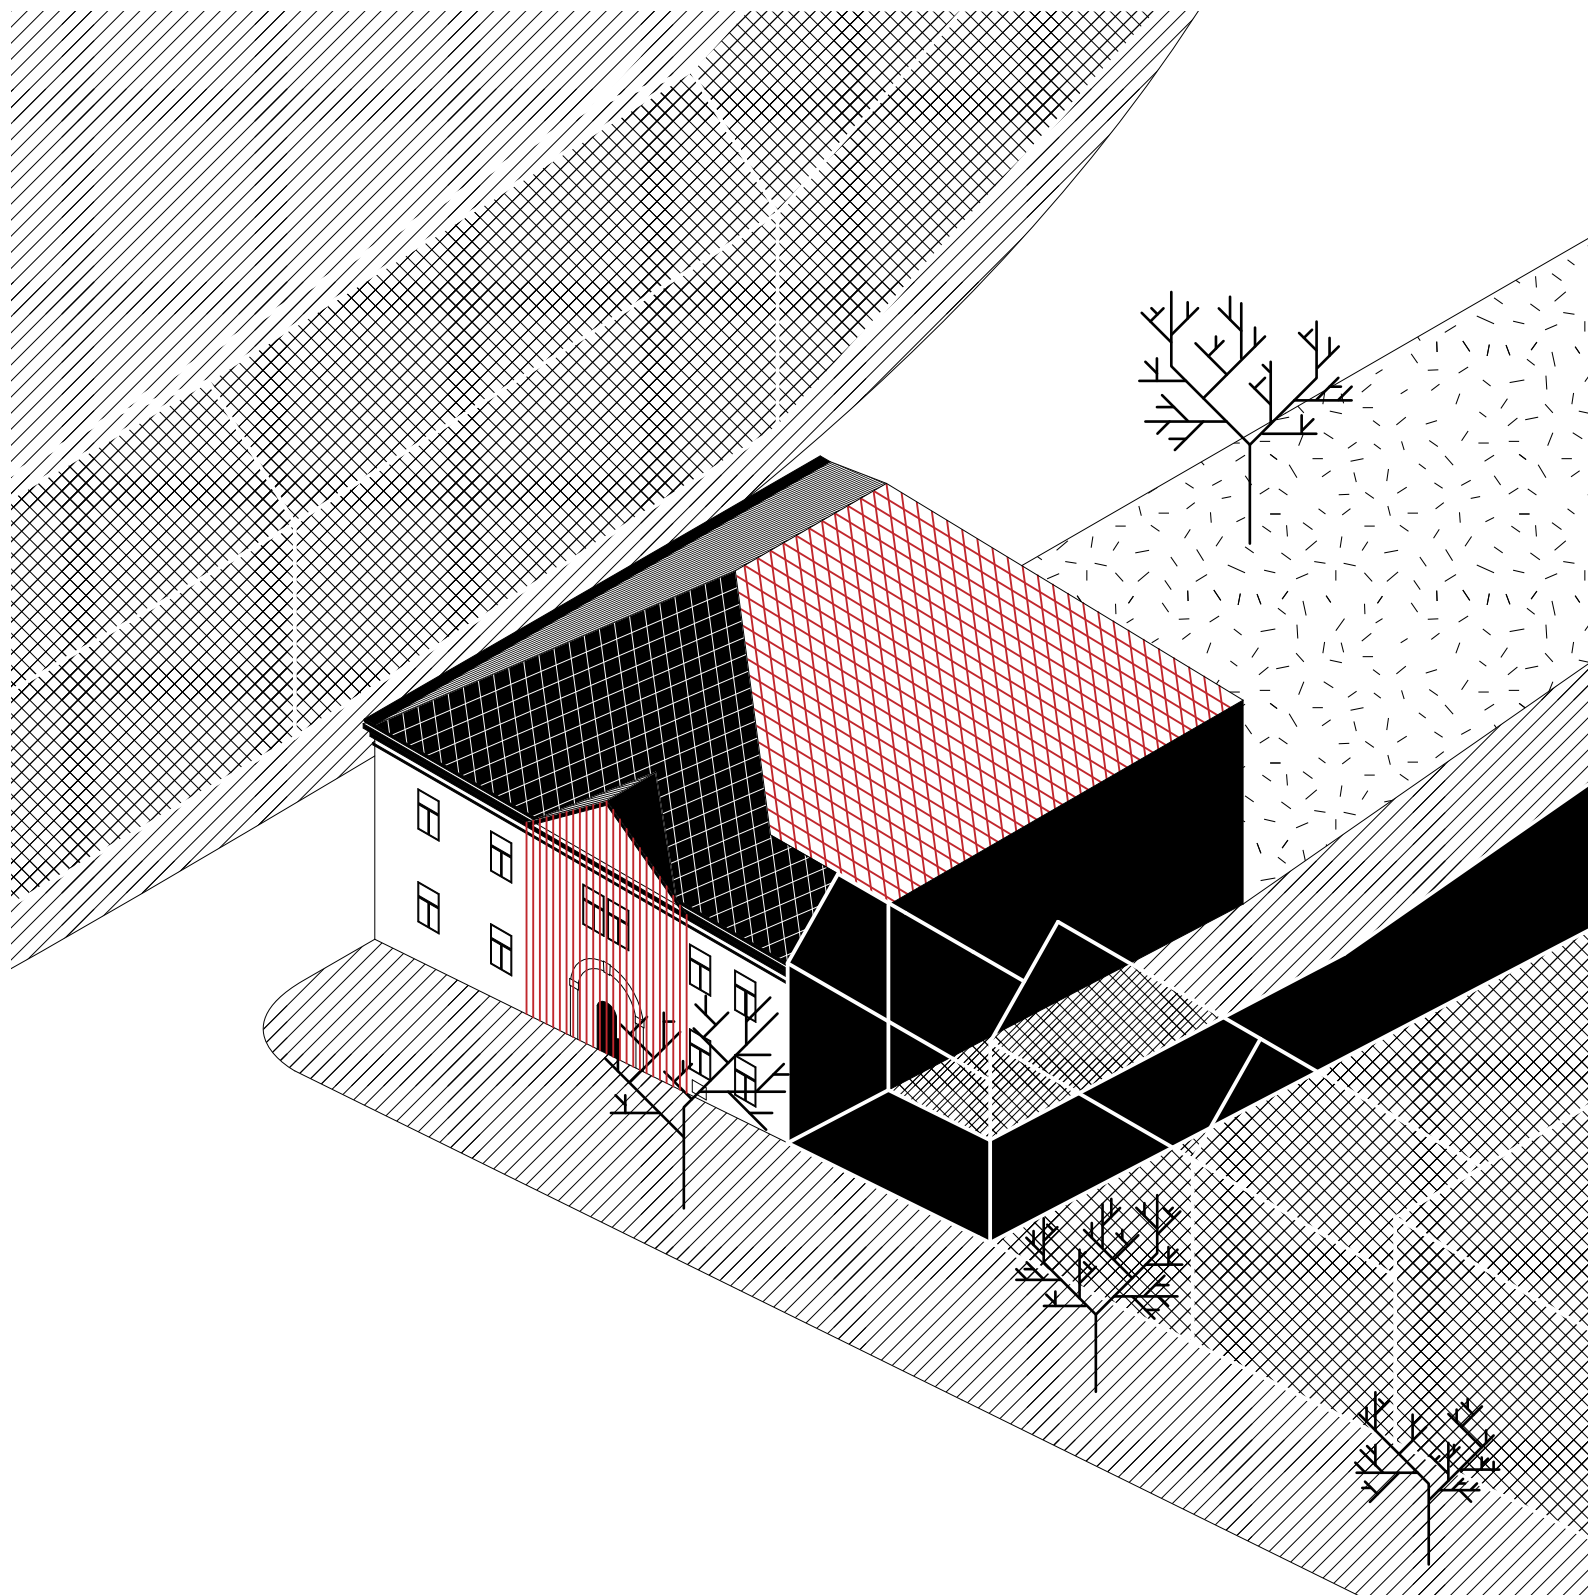

vzhled budovy

štít


- úpravy čelního štítu pochází nejpravděpodobněji z 19. století
- tympanon budovy ve vztahu s rastrem oken není ideálně proporčně umístěn
- v rámci rekonstrukce podkroví možnost jeho přesunu v rámci římsy domu
- také možnost dopracování ryzalitu pod tympanonem prací s omítkou či umístěním uměleckého díla nebo novým rozmístěním okenních otvorů
- nový okenní otvor v tympanonu dosvětlující prostor podkroví

podkroví

- kombinace přirozeného a umělého osvětlení
- z důvodu zachování kompaktnosti objemu střechy lze uvažovat o jejím prosvětlení pouze ze severovýchodu
- z této části nové okenní otvory nejsou vidět
- možné je více druhů zasklení (od tradičních střešních oken až po aplikaci např. tahokovu s jemným členěním, který z dálky opticky splývá se stávající krytinou, ale propouští do podkroví přirozené světlo
- severovýchodní osvětlení je ideální pro vystavování a zároveň nedochází k přehřívání prostoru

*pozn. ideovou studii je nutné aktualizovat dle zpracovávaného SHP

budova Hrubé hospody – vnější úpravy

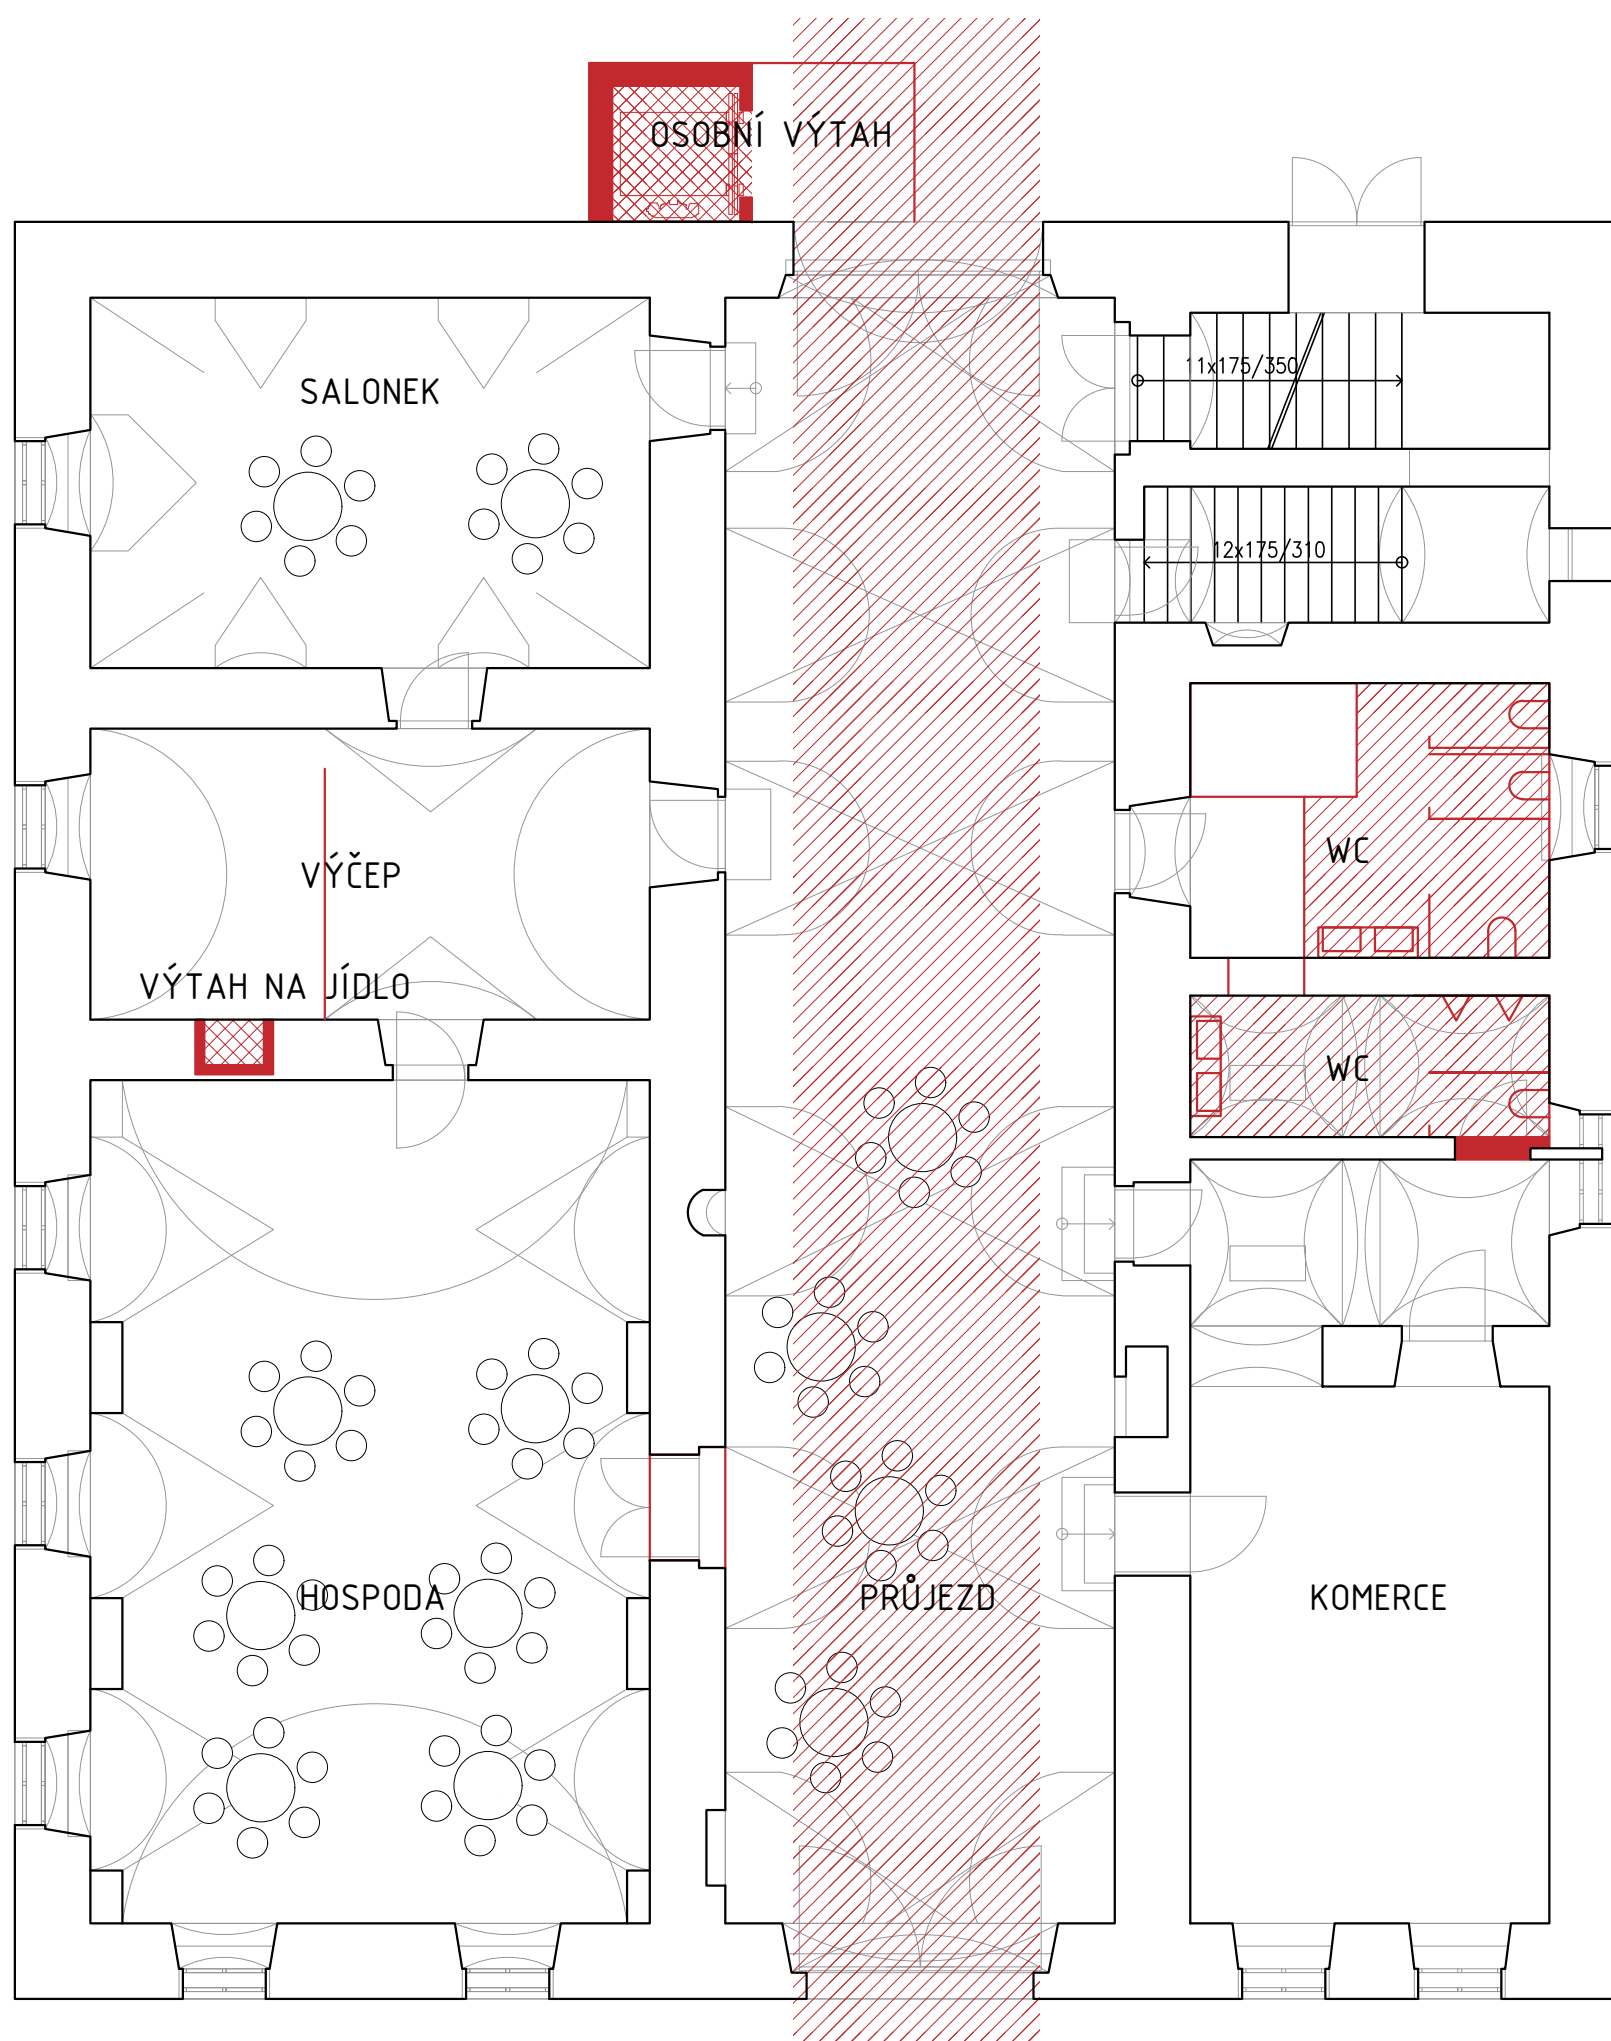

*pozn. ideovou studii je nutné aktualizovat
dle zpracovávaného SHP

budova Hrubé hospody – dispozice


I NP var.A


- zachování stávajícího komerčního parteru směrem k náměstí
- nové toalety
- otevřený průjezd
- osobní výtah u fasády orientované na sever
- výtah na jídlo ve stěně ve stěně restaurace
- hospoda se salonkem a průchozím prostorem s výčepem

NOVÉ KONSTRUKCE



STÁVAJÍCÍ KONSTRUKCE

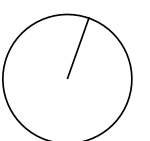

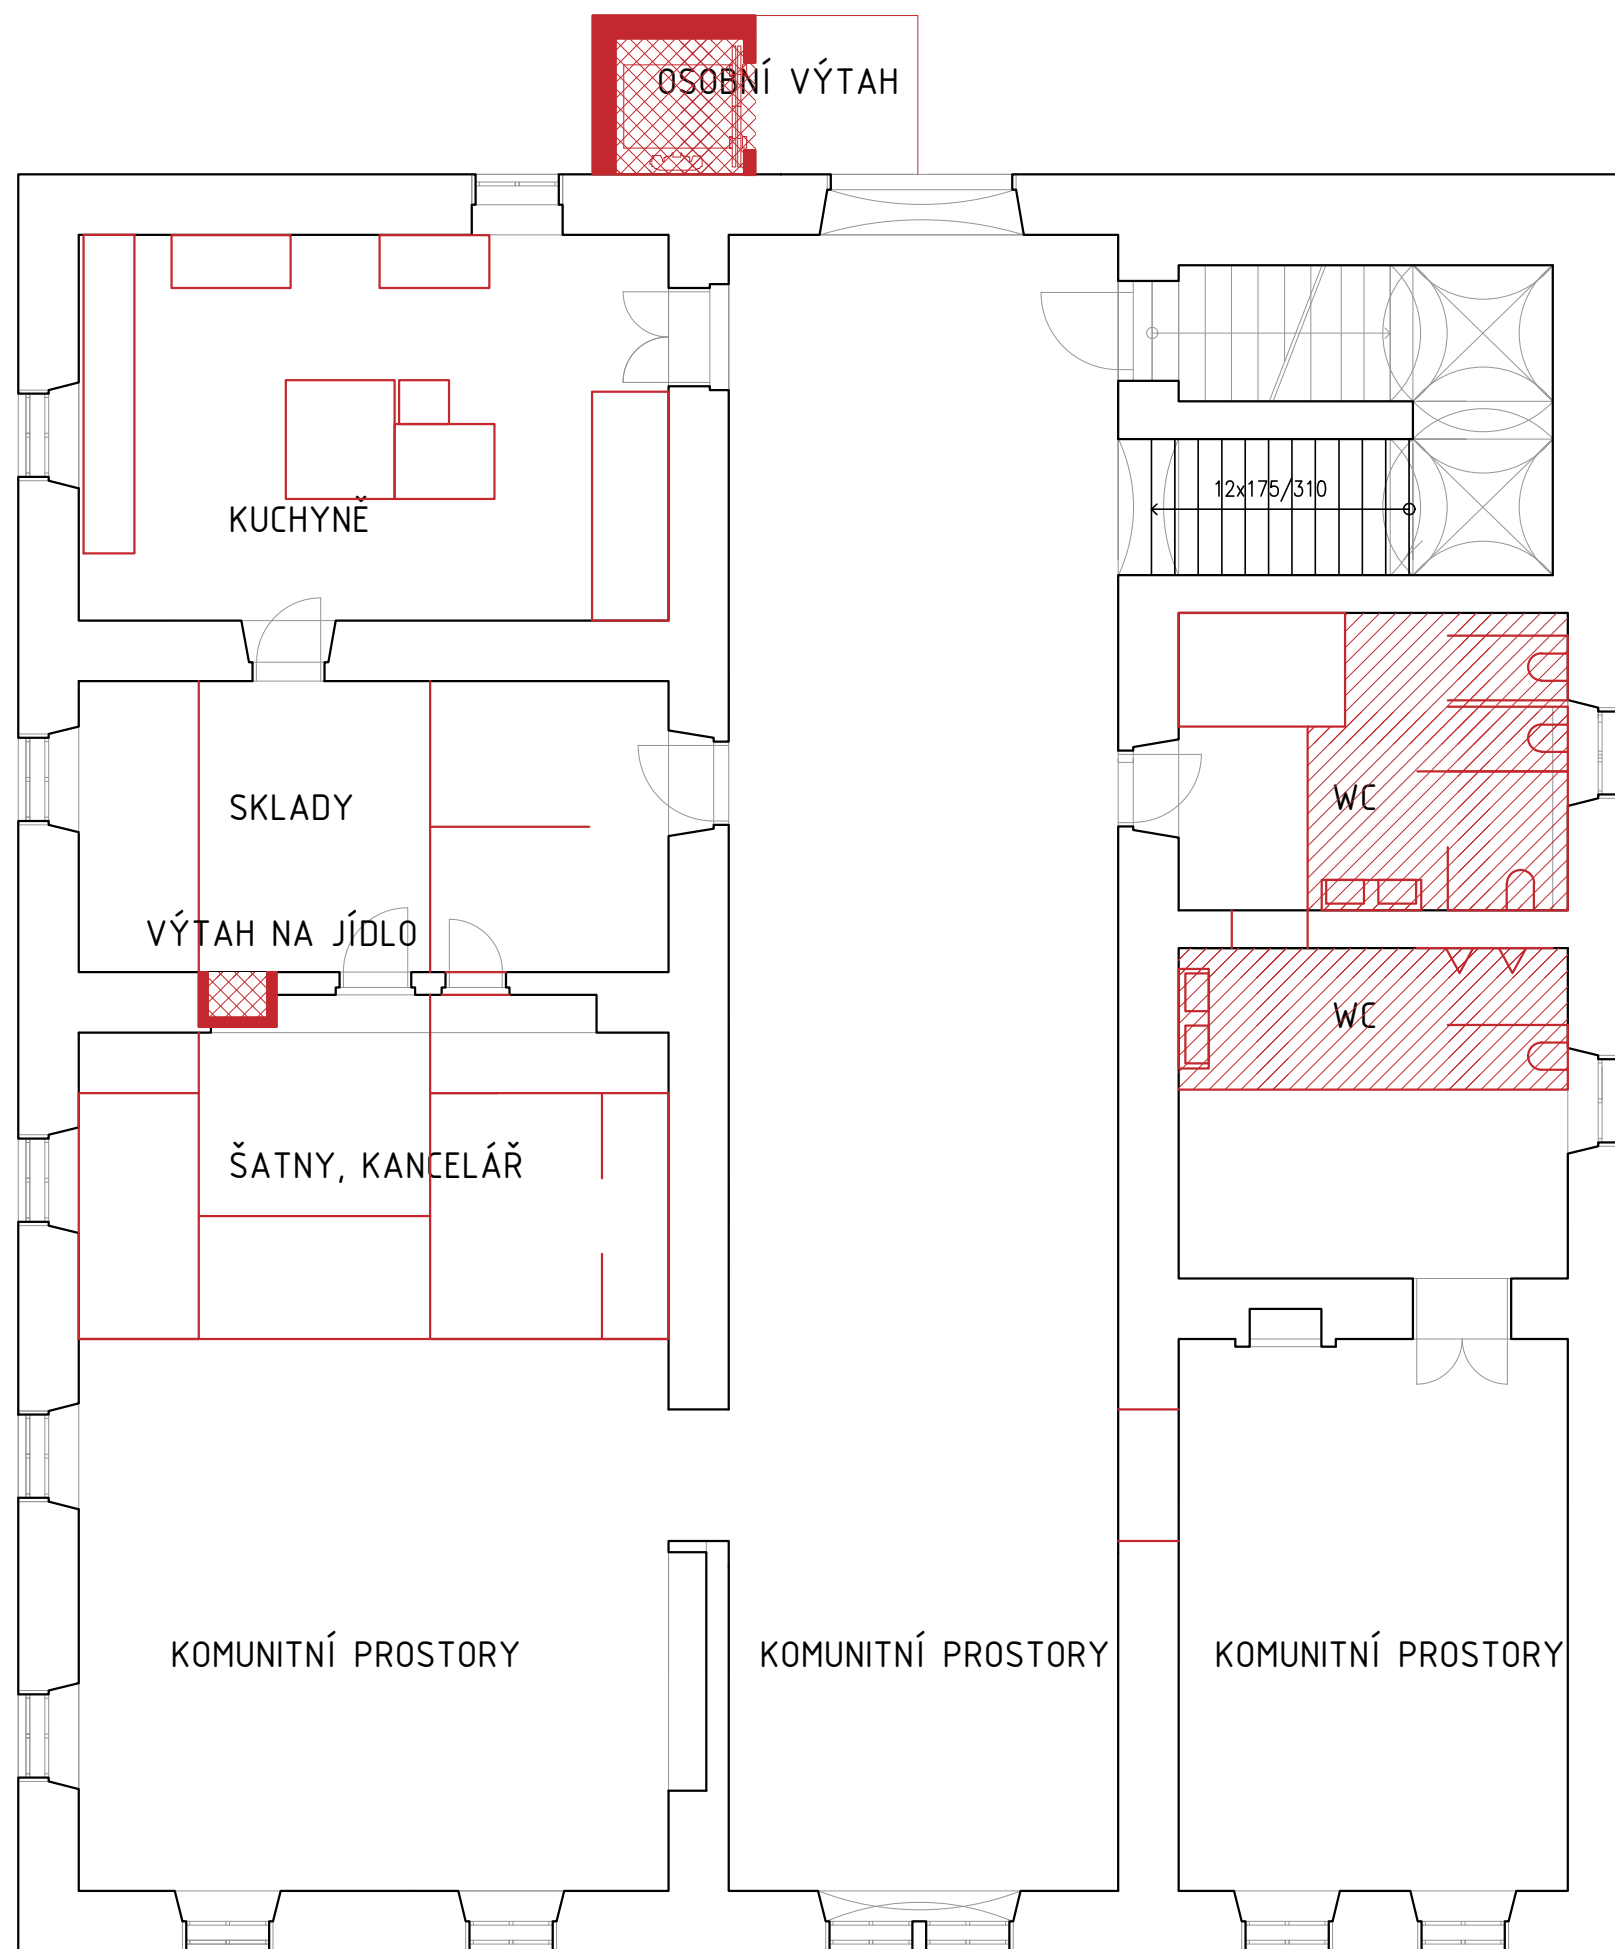


II NP var.A

- zázemí restaurace v patře
- kuchyně, sklady, kancelář, šatna, hygiena zaměstnanců
- nové WC
- komunitní prostory k variabilnímu využití

NOVÉ KONSTRUKCE




STÁVAJÍCÍ KONSTRUKCE

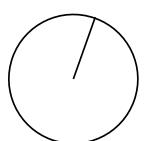

*pozn. ideovou studii je nutné aktualizovat
dle zpracovávaného SHP

budova Hrubé hospody – dispozice

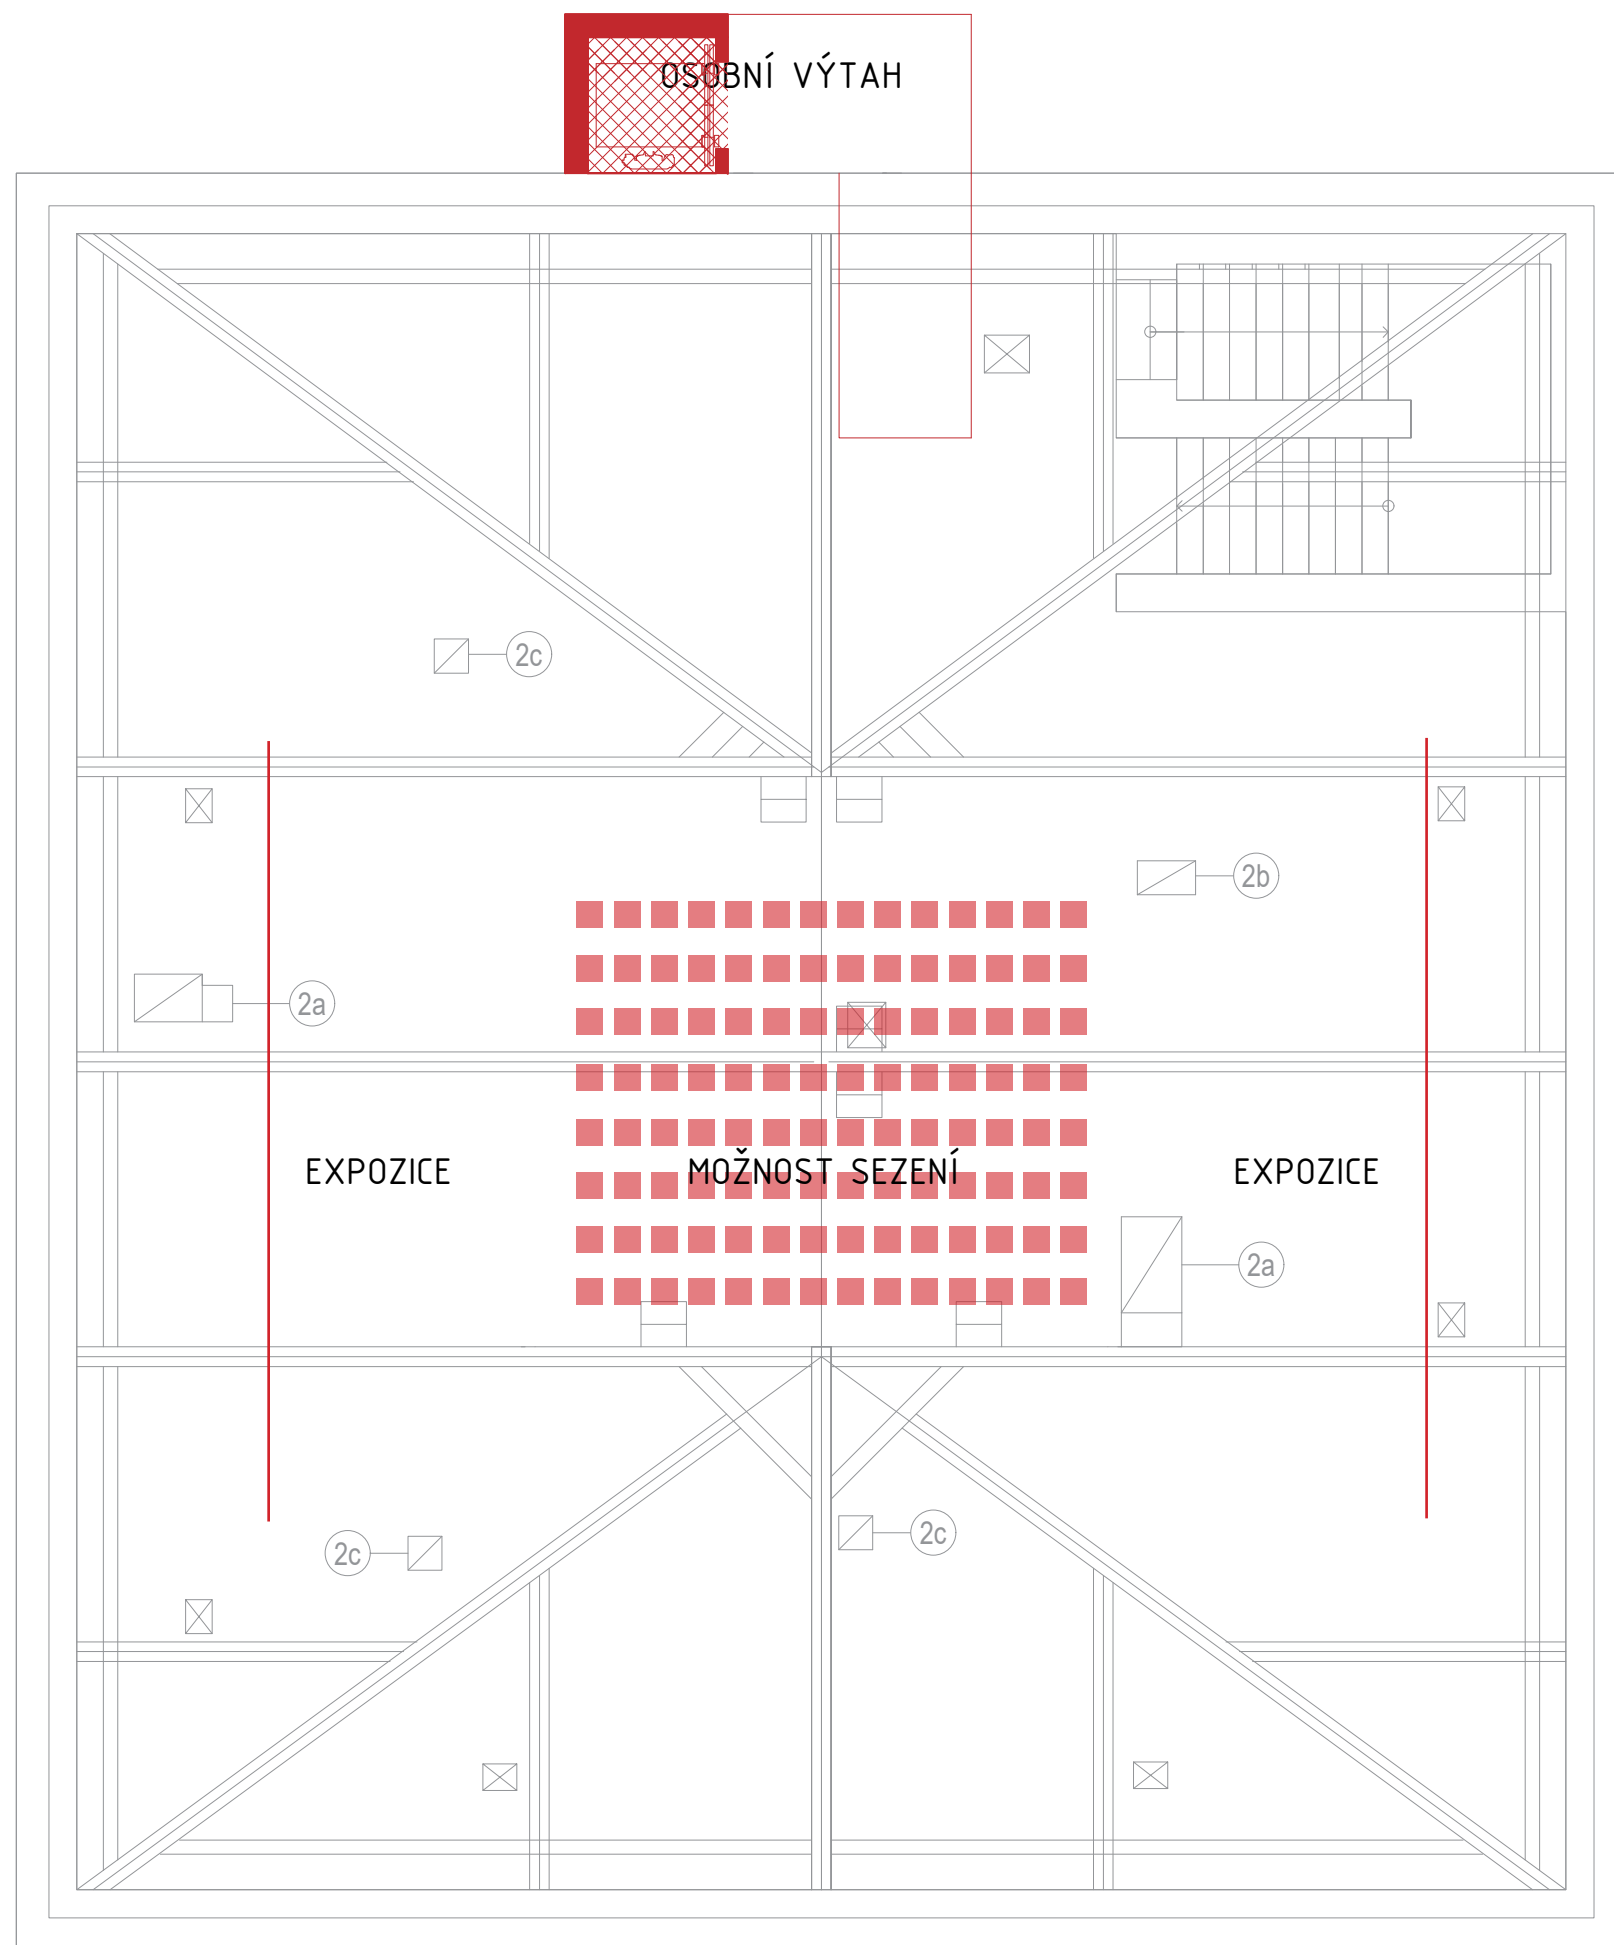


PODKROVÍ var.A

- v případě výtahové šachty na fasádě lze uvažovat o možnosti přivedení výtahu až na úroveň podkroví
- vzniká výrazný architektonický prvek - jako alternativa lze uvažovat s umístěním výtahu mezi II NP a podkrovím do chodby, objem konstrukce se tak nepropíše do vnější podoby domu

NOVÉ KONSTRUKCE




STÁVAJÍCÍ KONSTRUKCE

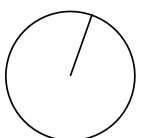

*pozn. ideovou studii je nutné aktualizovat dle zpracovávaného SHP

budova Hrubé hospody - dispozice

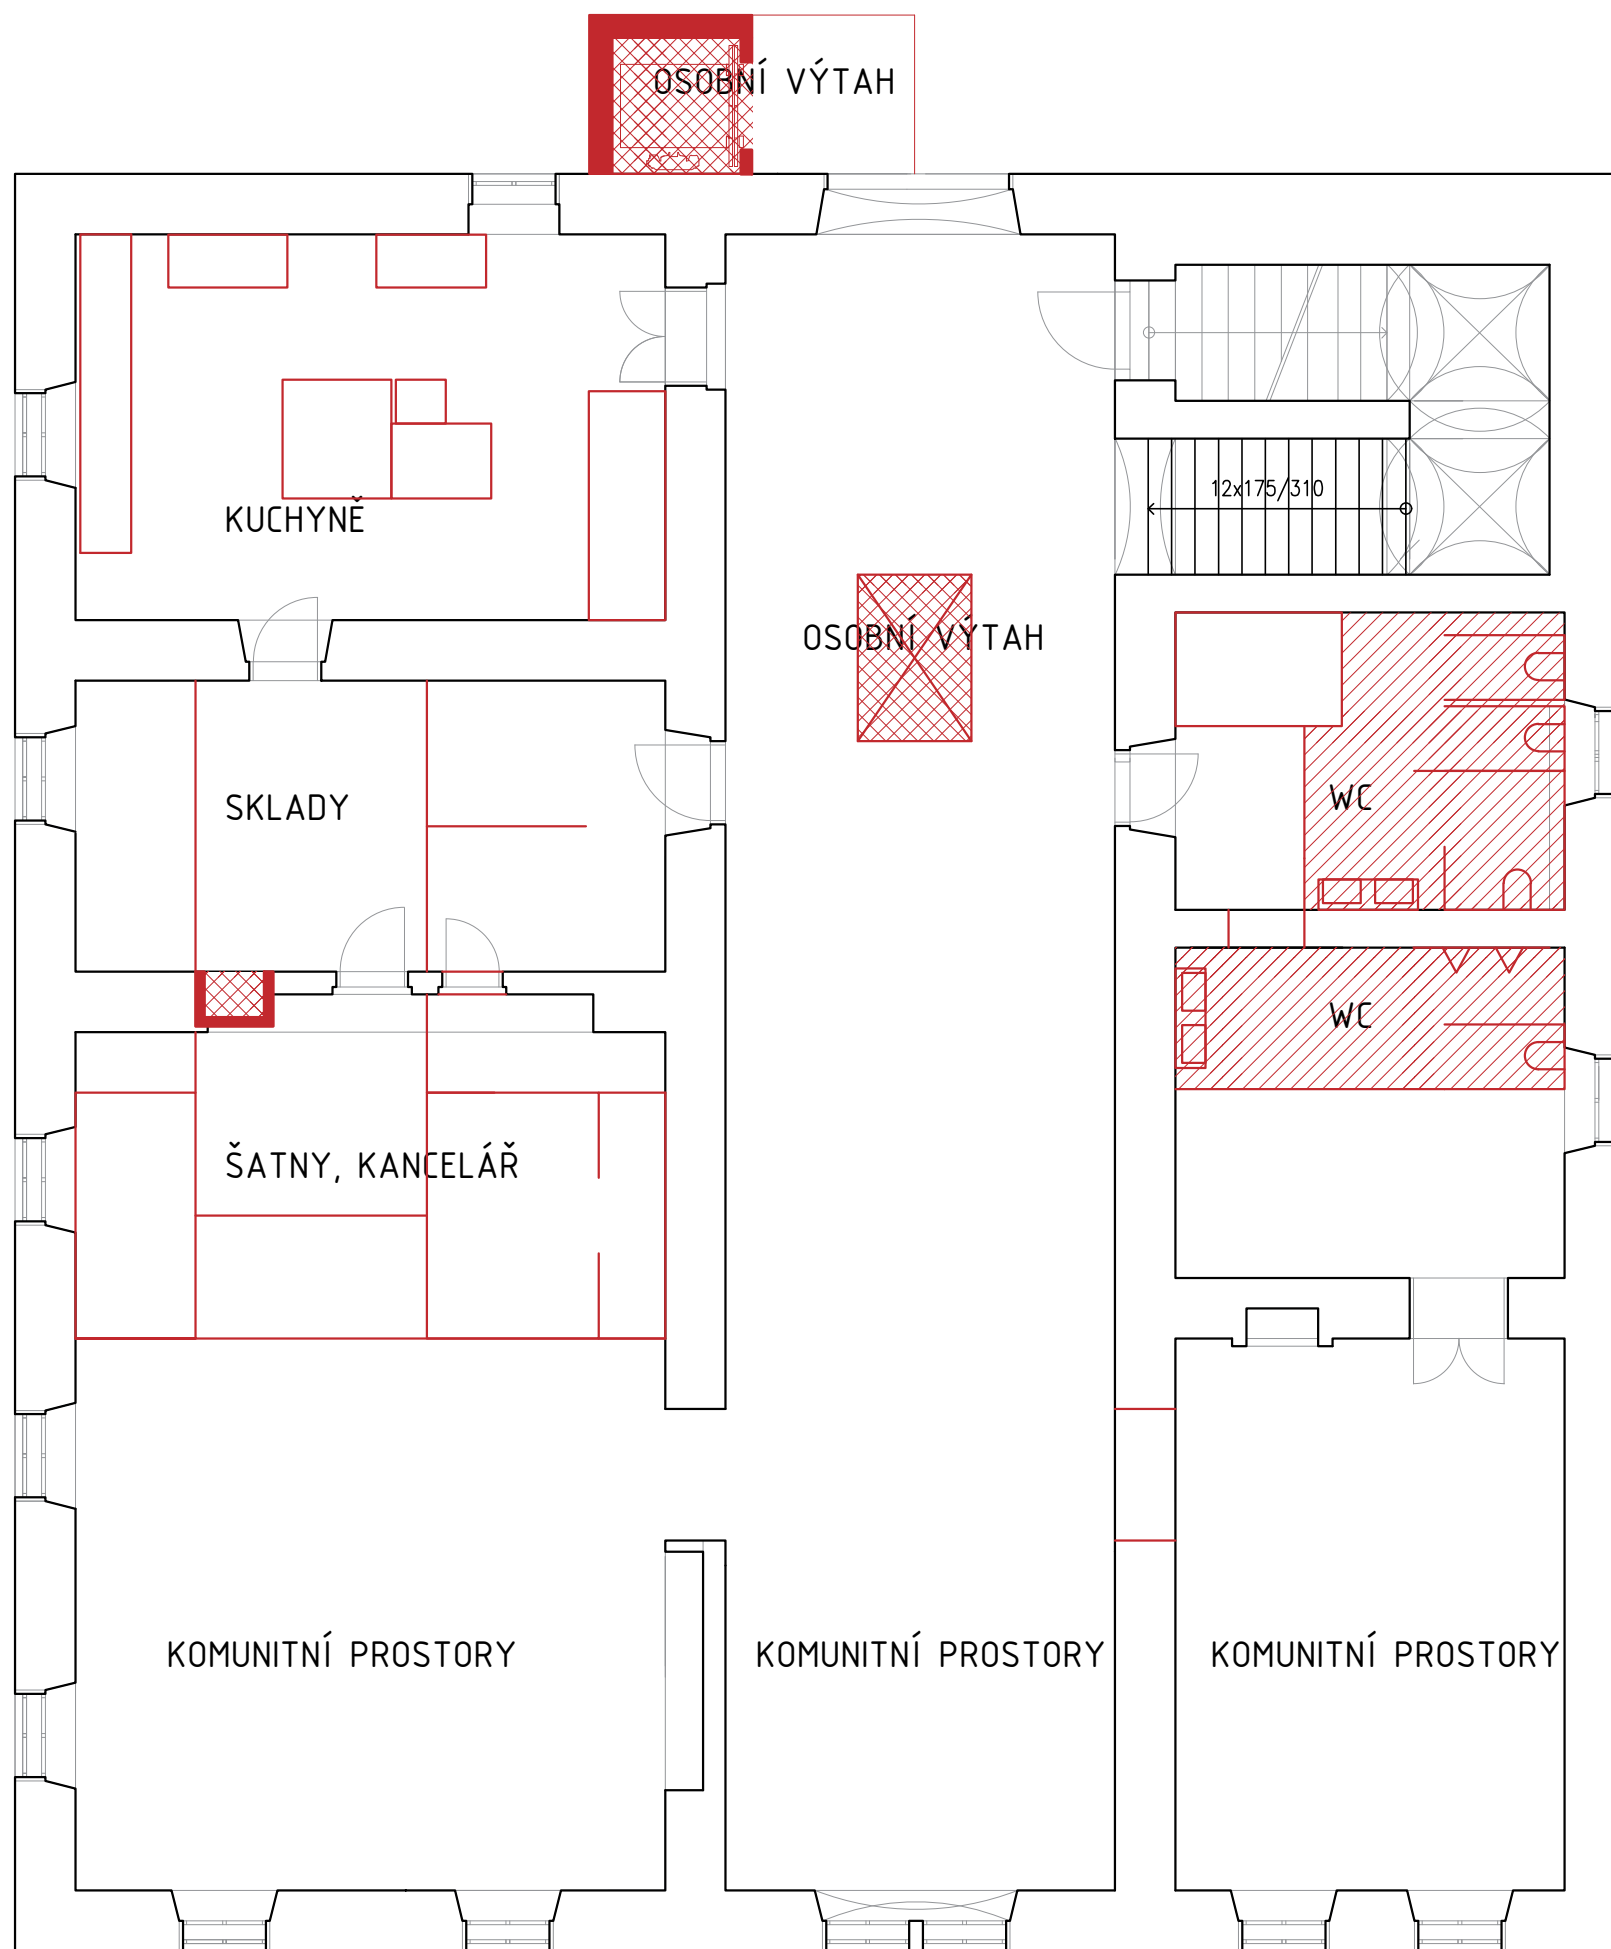


II NP var.A – jiné umístění výtahu

- zázemí restaurace v patře
- kuchyně, sklady, kancelář, šatna, hygiena zaměstnanců
- nové WC
- komunitní prostory k variabilnímu využití
- ověření umístění výtahu mezi II np a podkrovím do chodby – v tomto případě se nad úrovní římsy severní fasády neprojeví nové objemy

NOVÉ KONSTRUKCE




STÁVAJÍCÍ KONSTRUKCE

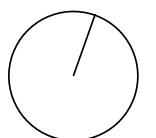

*pozn. ideovou studii je nutné aktualizovat dle zpracovávaného SHP

budova Hrubé hospody – dispozice

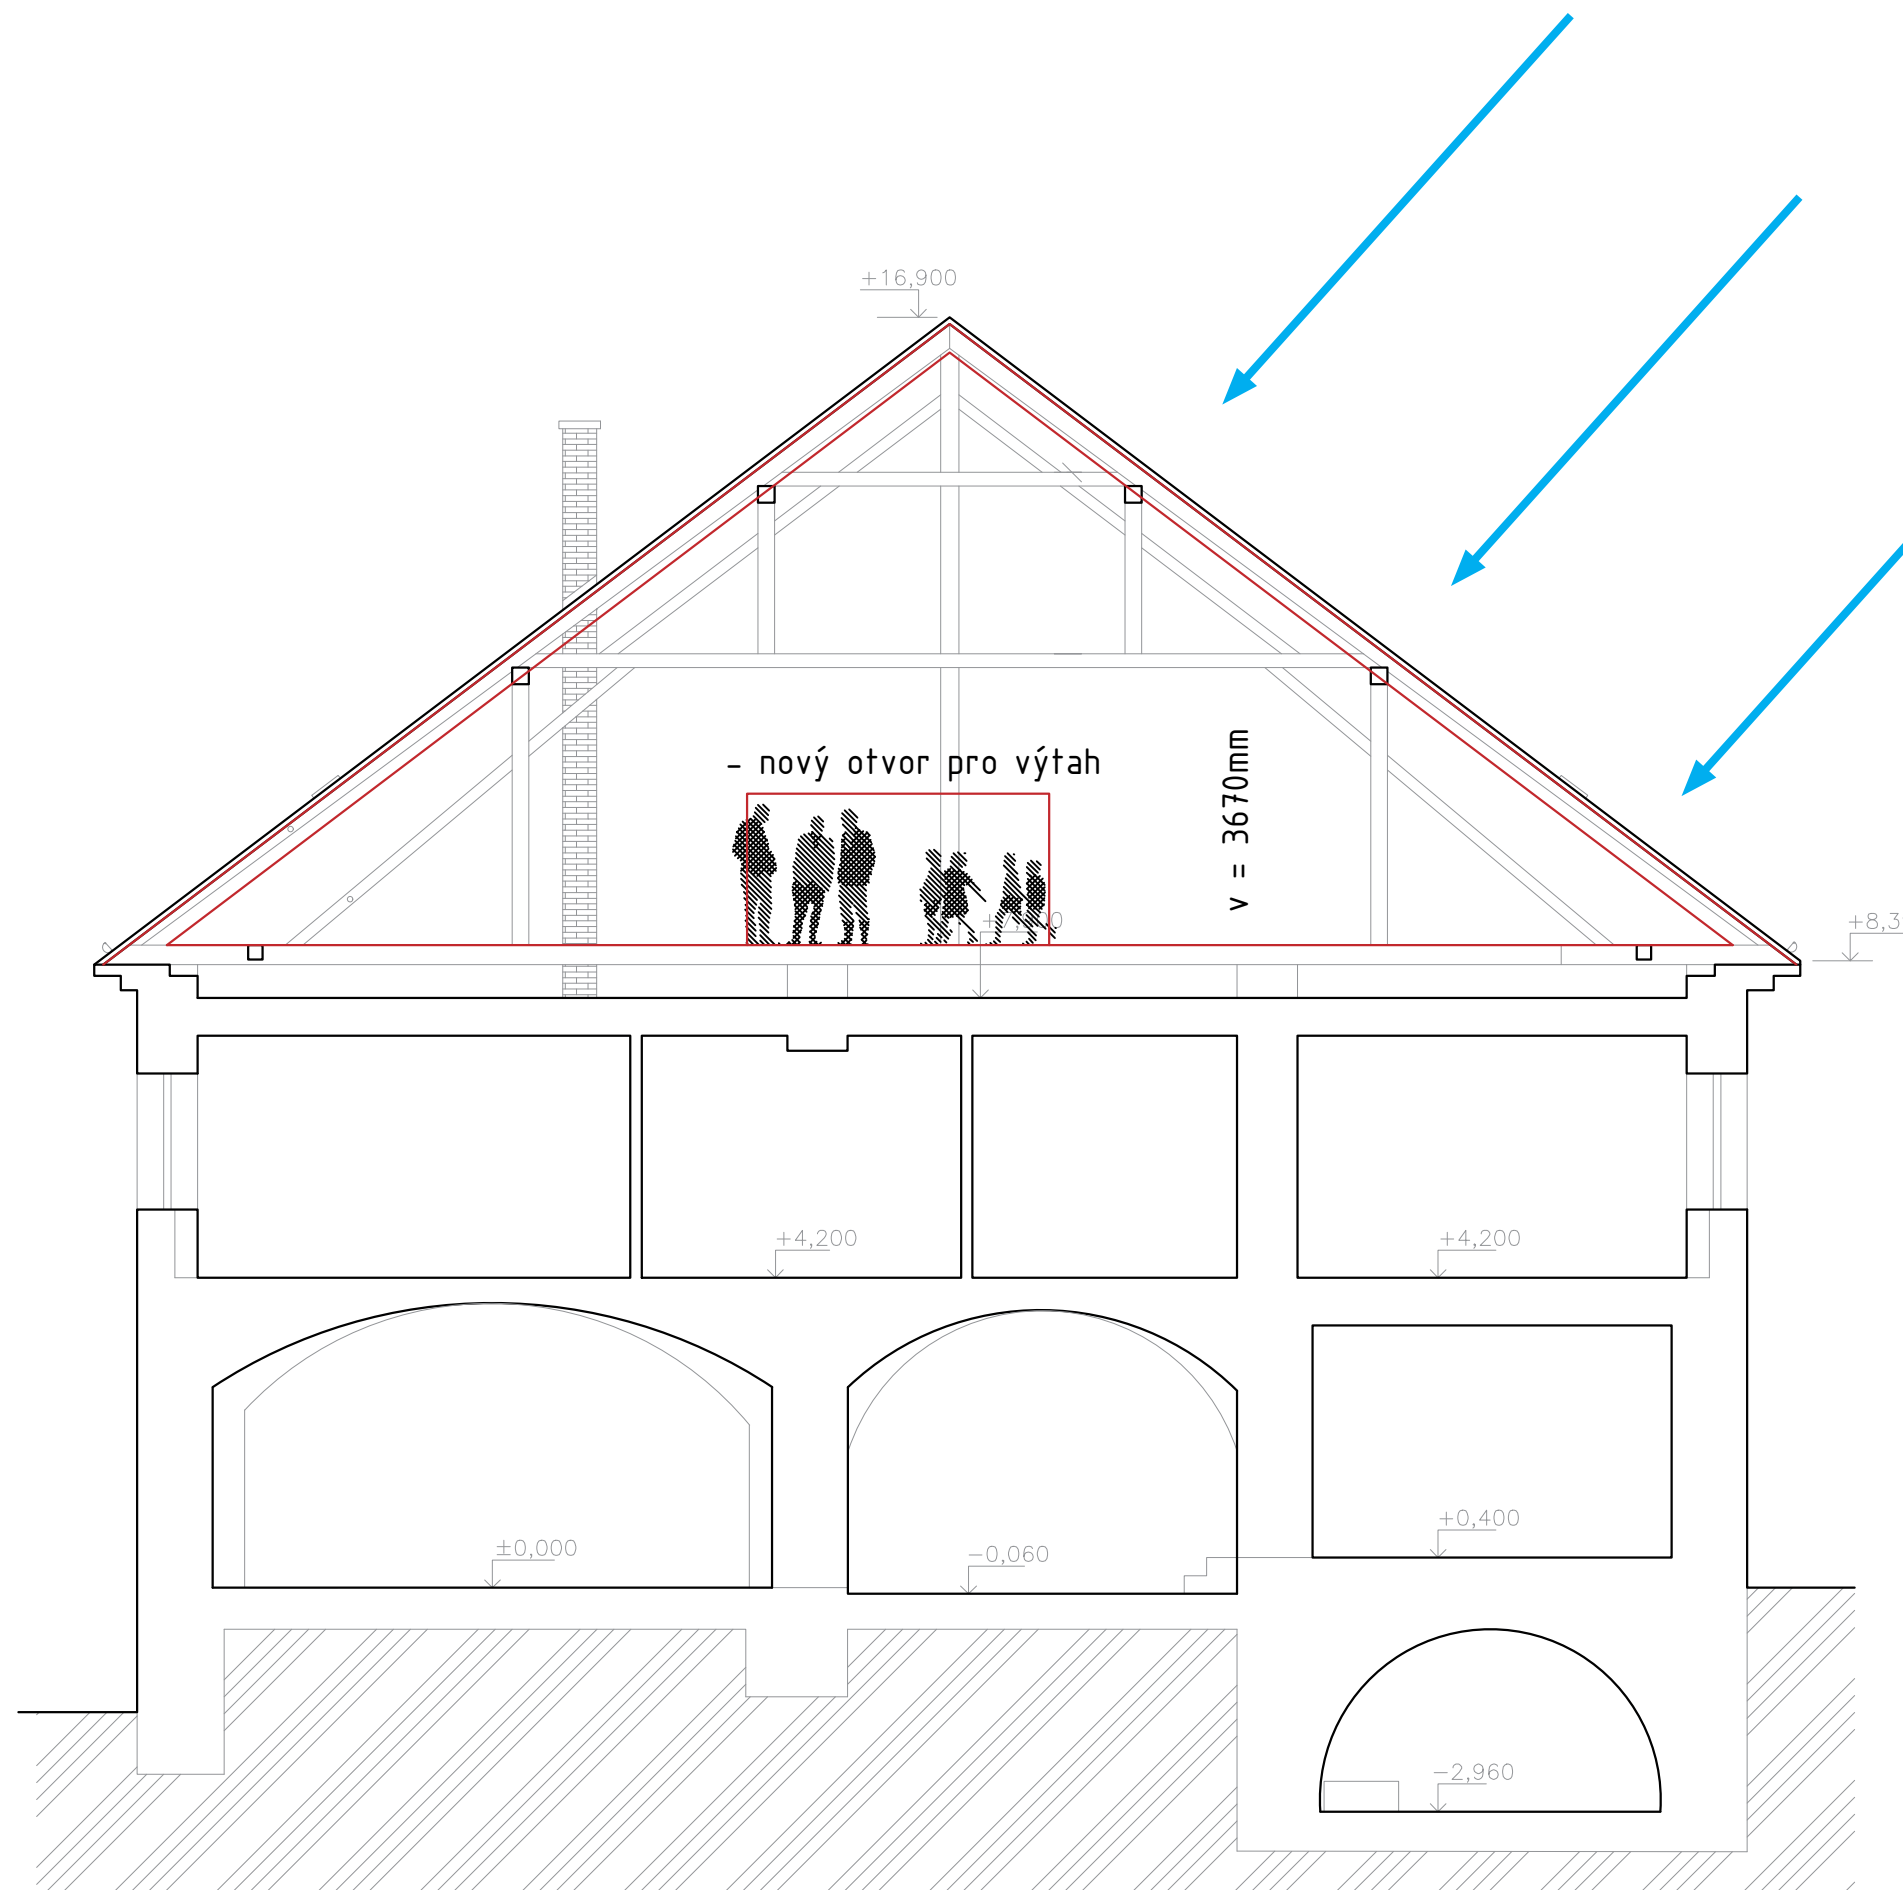

- nové okenní otvory na SV

- nový otvor pro výtah

v = 3670mm

PŘÍČNÝ ŘEZ

- nejvýraznější stavební úpravy v podkroví
- zateplení, nová podlaha, která vyrovnává výškové rozdíly a sjednocuje patro do jedné úrovně
- osvětlení prostoru ze severovýchodní strany v kombinaci s nově prosvětleným tympanonem

NOVÉ KONSTRUKCE




STÁVAJÍCÍ KONSTRUKCE



*pozn. ideovou studii je nutné aktualizovat dle zpracovávaného SHP

budova Hrubé hospody - dispozice

VÝTAH NA JÍDLO VZT

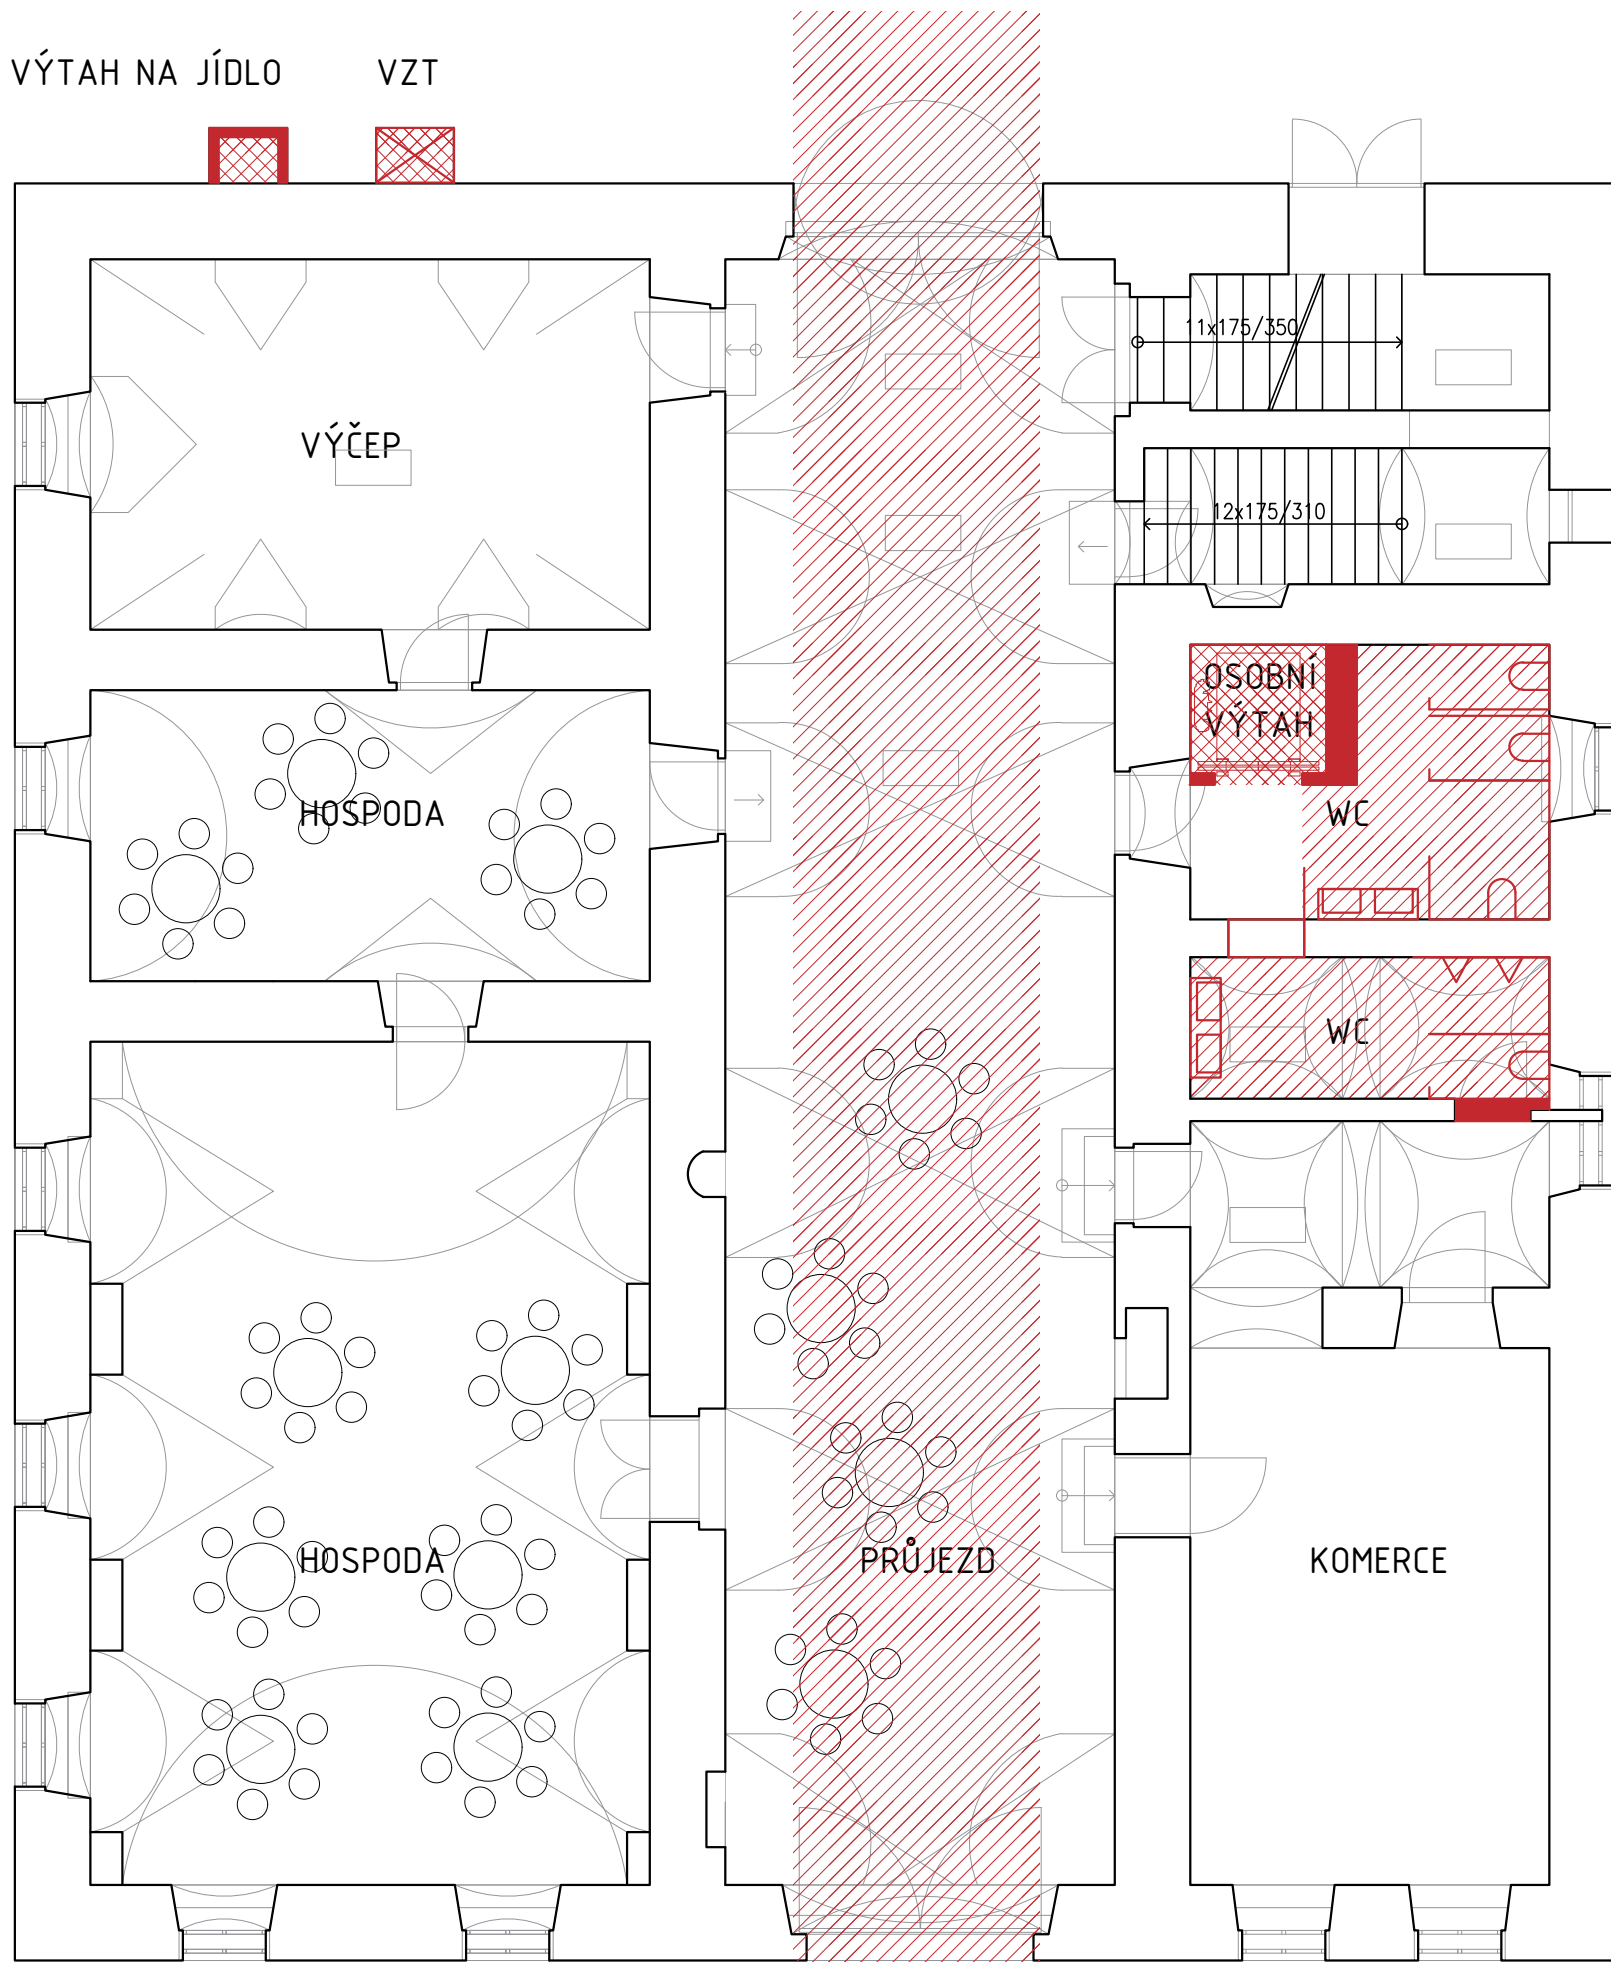


I NP var.B

- zachování stávajícího komerčního parteru směrem k náměstí
- nové toalety
- otevřený průjezd
- osobní výtah ve vnitřní dispozici domu, jeho umístění se neprojeví do vnějšího objemu budovy
- výtah na jídlo společně s odvětráním hospody na fasádě orientované do zahrady, končící pod úrovní římsy
- hospoda v této variantě nemá salonek

NOVÉ KONSTRUKCE




STÁVAJÍCÍ KONSTRUKCE

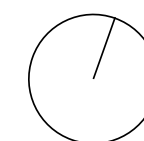

*pozn. ideovou studii je nutné aktualizovat dle zpracovávaného SHP

budova Hrubé hospody – dispozice

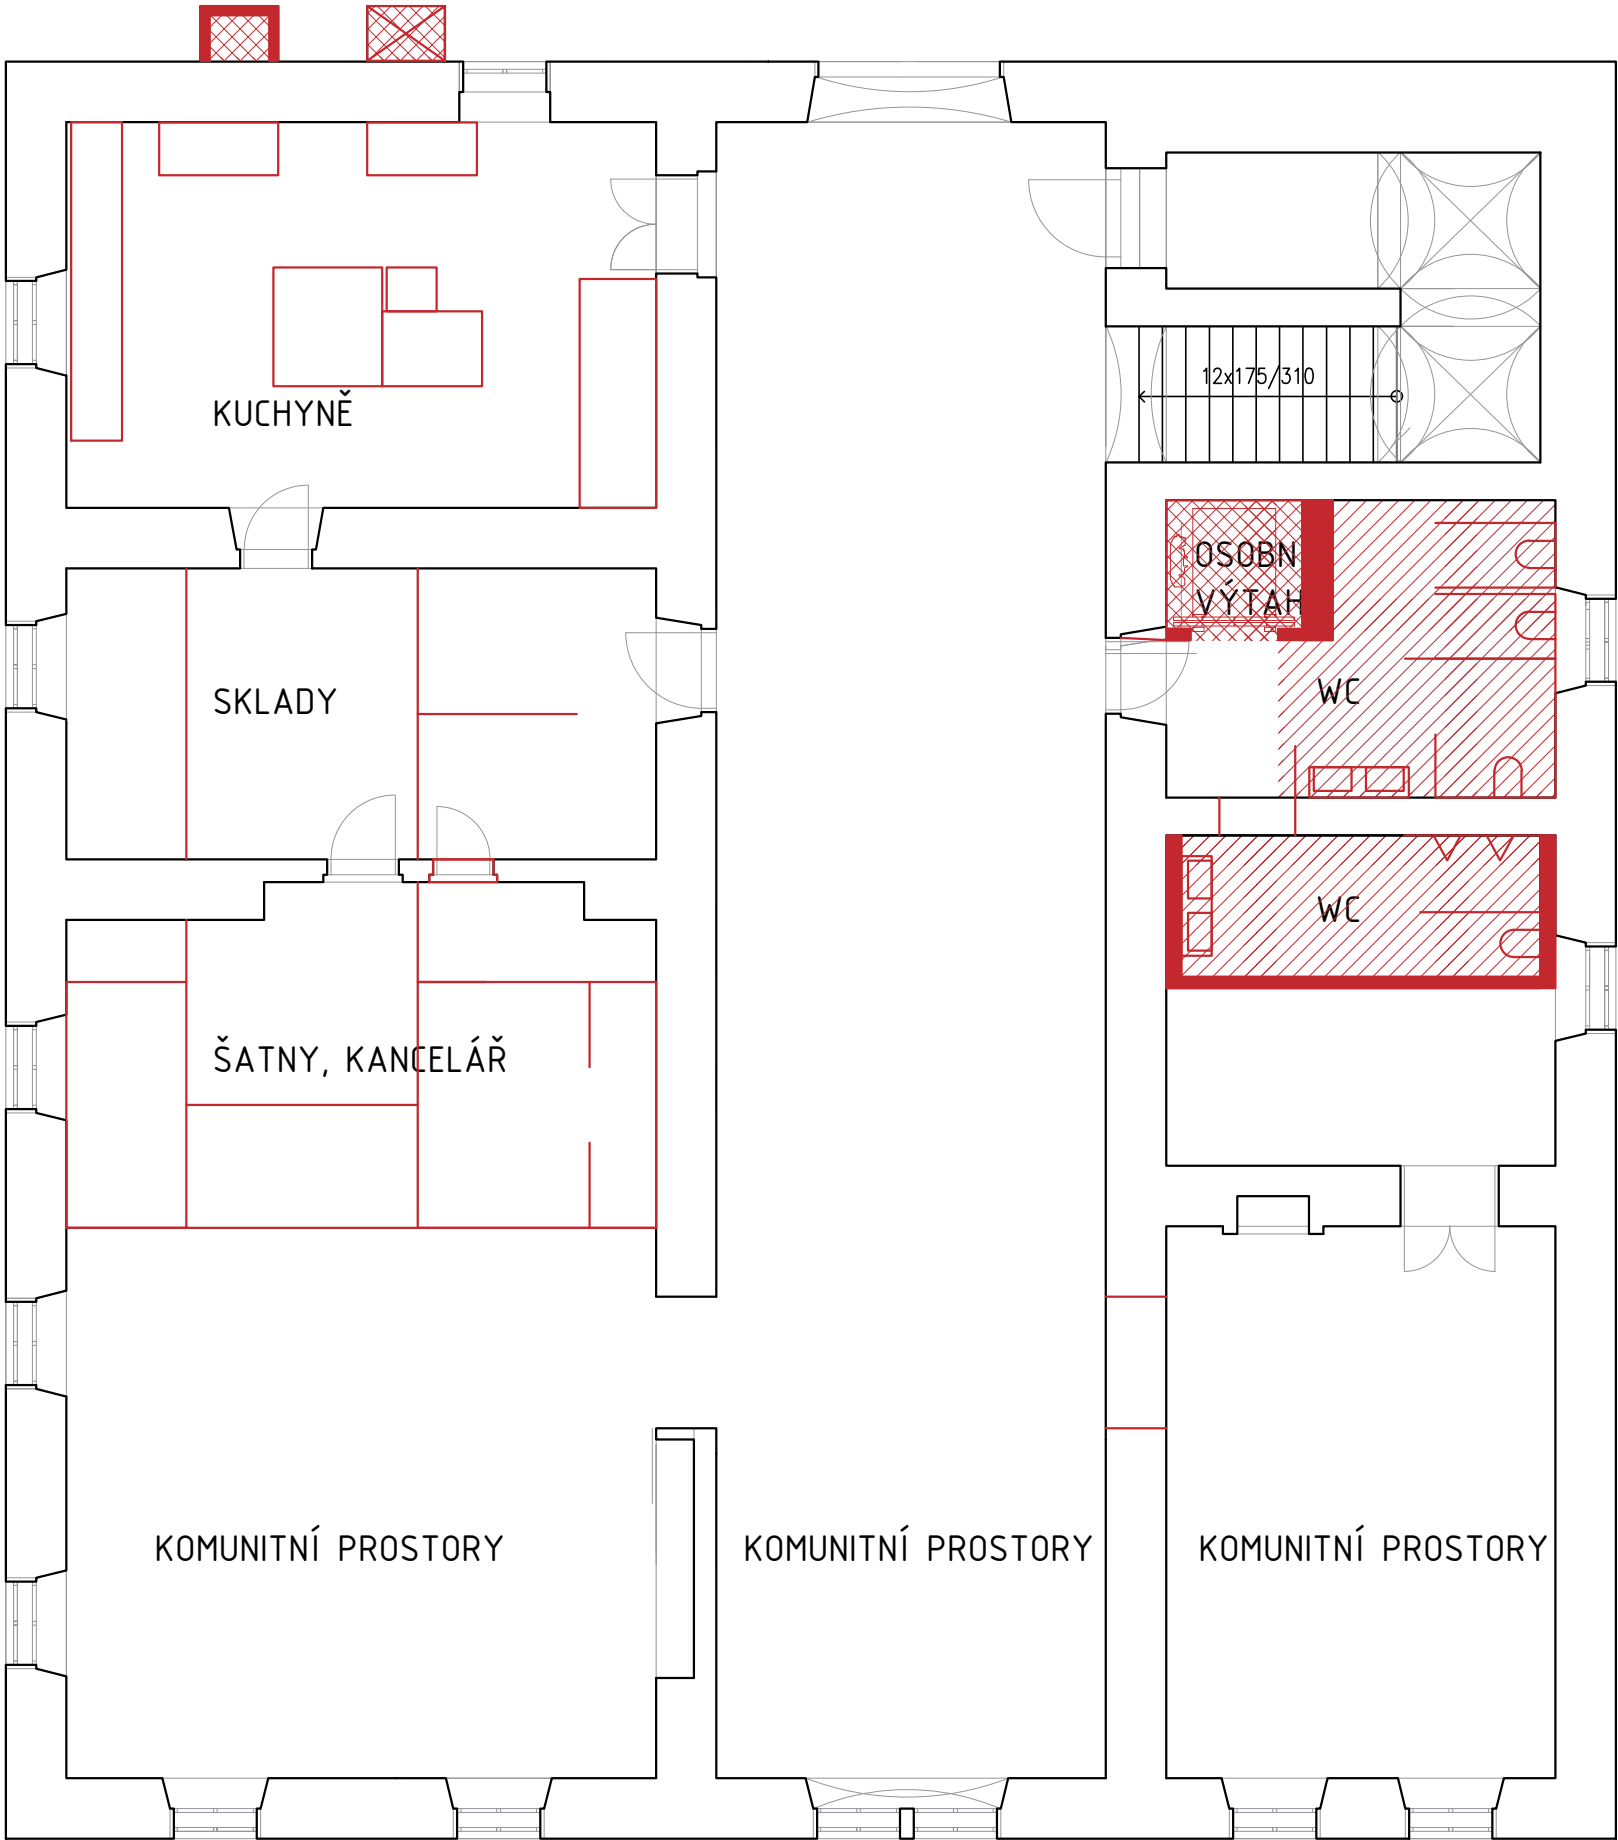


II NP var.B

- zázemí restaurace v patře
- kuchyně, sklady, kancelář, šatna, hygiena zaměstnanců
- nové WC
- komunitní prostory k variabilnímu využití
- osobní výtah ve vnitřní dispozici domu, jeho umístění se neprojeví do vnějšího objemu budovy
- výtah na jídlo společně s odvětráním hospody na fasádě orientované do zahrady, končící pod úrovní římsy


NOVÉ KONSTRUKCE

STÁVAJÍCÍ KONSTRUKCE

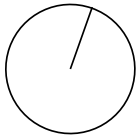

*pozn. ideovou studii je nutné aktualizovat dle zpracovávaného SHP

budova Hrubé hospody – dispozice

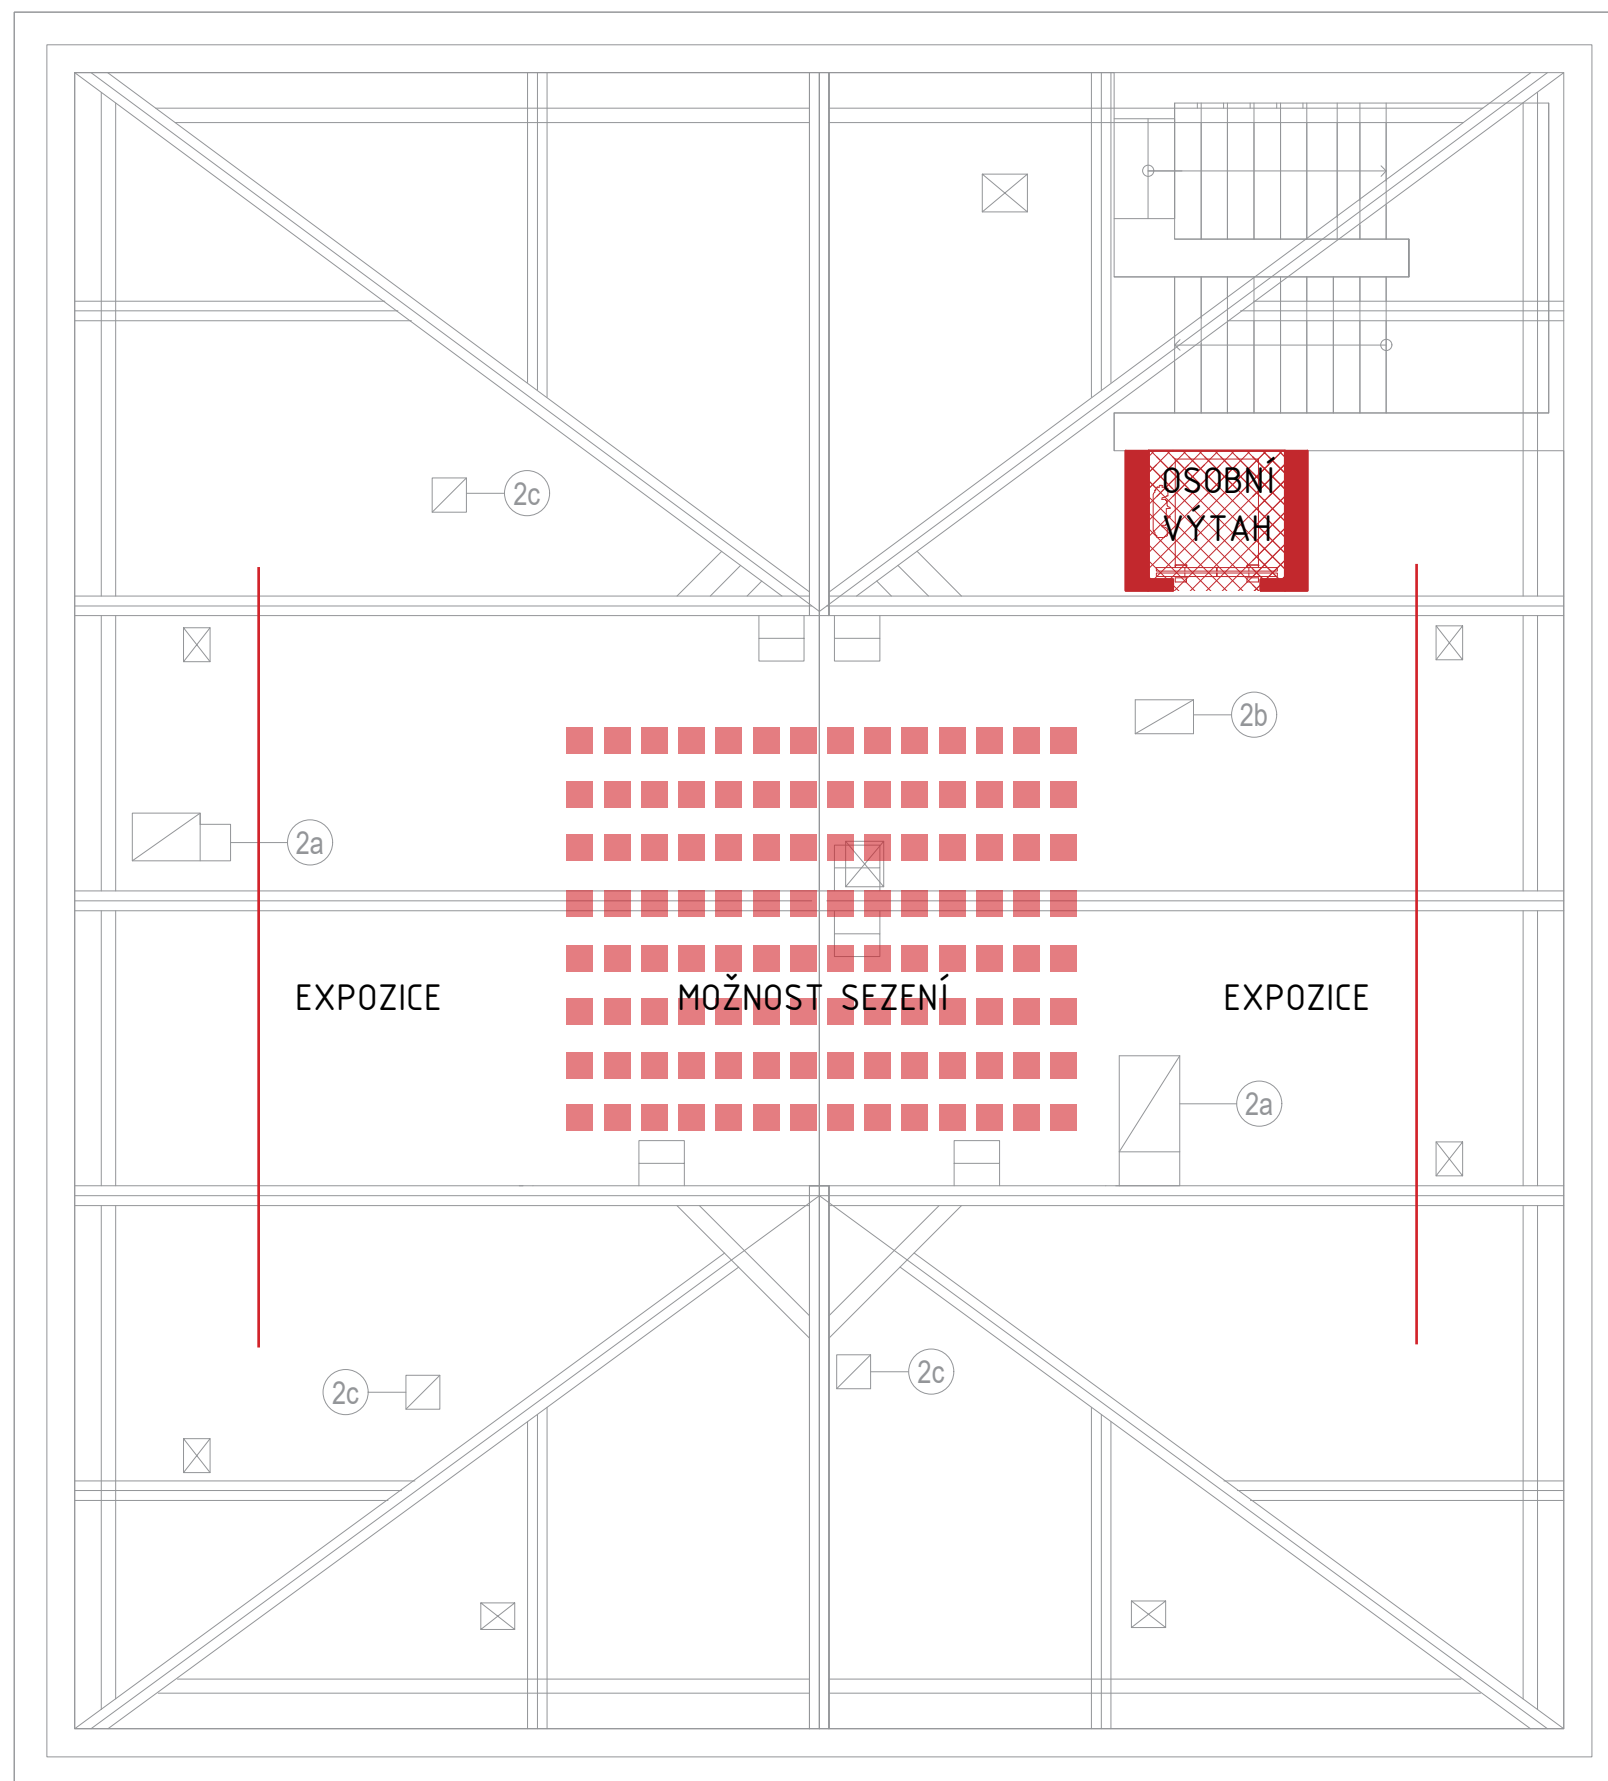


PODKROVÍ var.B

- osobní výtah ve vnitřní dispozici domu, jeho umístění se neprojeví do vnějšího objemu budovy

NOVÉ KONSTRUKCE



STÁVAJÍCÍ KONSTRUKCE

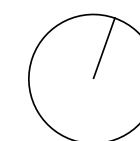

*pozn. ideovou studii je nutné aktualizovat
dle zpracovávaného SHP

budova Hrubé hospody – dispozice



- nové okenní otvory na SV

- nové vyústění výtahu do podkroví

v = 3670mm

PŘÍČNÝ ŘEZ

- nejvýraznější stavební úpravy v podkroví
- zateplení, nová podlaha, která vyrovnává výškové rozdíly a sjednocuje patro do jedné úrovně
- osvětlení prostoru ze severovýchodní strany v kombinaci s nově prosvětleným tympanonem
- osobní výtah ve vnitřní dispozici domu, jeho umístění se neprojeví do vnějšího objemu budovy

NOVÉ KONSTRUKCE



STÁVAJÍCÍ KONSTRUKCE



*pozn. ideovou studii je nutné aktualizovat
dle zpracovávaného SHP

budova Hrubé hospody - dispozice



- výrazná úprava celého prostoru
- možnost zateplení, bezproblémové využívání během celého roku
- bezbariérově přístupné
- osvětlení prostoru v severovýchodní části střechy a v místech tympanonu, nenarušení celkového výrazu budovy
- prostor podkroví bude ponechán jako jeden velký nečleněný prostor, hlavní předpokládané využití pro společenské události (přednášky, semináře, s možností stálé expozice místní kultury)

*pozn. ideovou studii je nutné aktualizovat dle zpracovávaného SHP

budova Hrubé hospody – podkroví



- výrazný prvek domu, spojnice náměstí a zahrady
- během letních měsíců možnost rozšíření sezení restaurace i do těchto prostor, potlačení utilitární funkce průchodu

*pozn. ideovou studii je nutné aktualizovat dle zpracovávaného SHP

budova Hrubé hospody – průjezd