


- práce budou probíhat pouze v denní dobu, t.j. Od 6,00 do 18,00 hod za příznivého počasí
- DZ bude osazeno dle tohoto návrhu a v souladu s Tř66 a v případě potřeby bude uzpůsobeno či doplněno dle aktuální situace dle požadavku MěÚ - odboru dopravy
- výkop mimo komunikaci
- prac. místo bude zasahovat max. 1m do komunikace

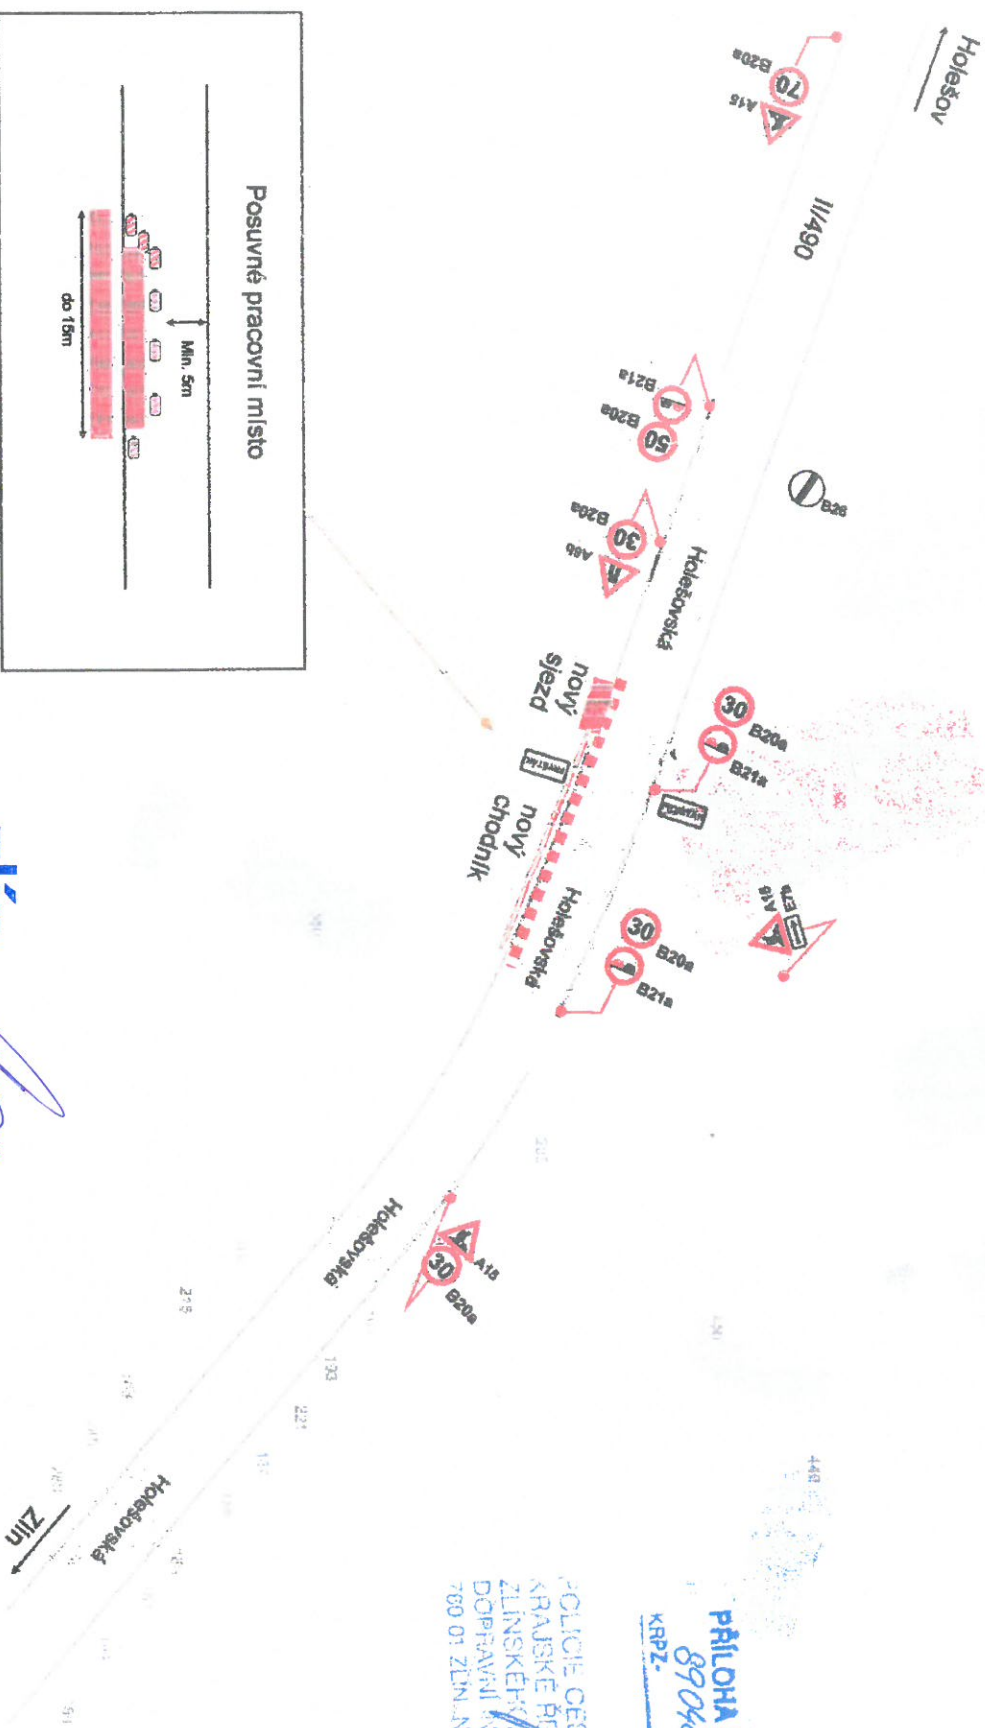

Lukovetek
II/490/1

<p>ZU silnice č. II/490, Fryšták - napojení nového sjezdu + vody a stavba nového chodníku</p>		<p>Místní úřad ČSN EN ISO 9001-2001</p>
<p>Žadatel : PS-MSI, a.s.</p>		
Místo : Fryšták	Obec : Fryšták	<p>Prov.: Blánská 1934 767 01 Kroměříž Mob.tel.: 608 777 491 www.manad.cz E-mail: radomir@seznam.cz</p>
Datum : 15.8.2017		

POLICIE ČESKÉ REPUBLIKY
KRAJSKÉ ŘÍZENÍ POLICIE
ZLÍNSKÉHO KRAJE
DOPRAVNÍ INSPEKTORÁT ZLÍN
T. G. MASARYKA 3218
760 01 ZLÍN, NÁM. 1

PŘÍLOHA K ČJ.:
89048-1
KR.PZ. K.13074-150806

Zlín.
Magistrát města Zlína
Odkor. stavebních
a dopravních řízení
4

Příloha k č.j.: M/48/115160/140/12