

Fryšták

zlin. Odbor stavebních
a dopravních řízení
Magistrát města Zlína


PRÍLOHA K Č. 2: 0721 052746/2018

ZÁKAZ ODBOČOVÁNÍ
VLEVO B 24 b

ZÁKAZ ODBOČOVÁNÍ
VPRAVO B 24a

B 02
ZÁKAZ
VJEZDU
VŠECH
VOZIDEL

JEDNOSMĚRNÝ
PROVOZ
IP 04 b

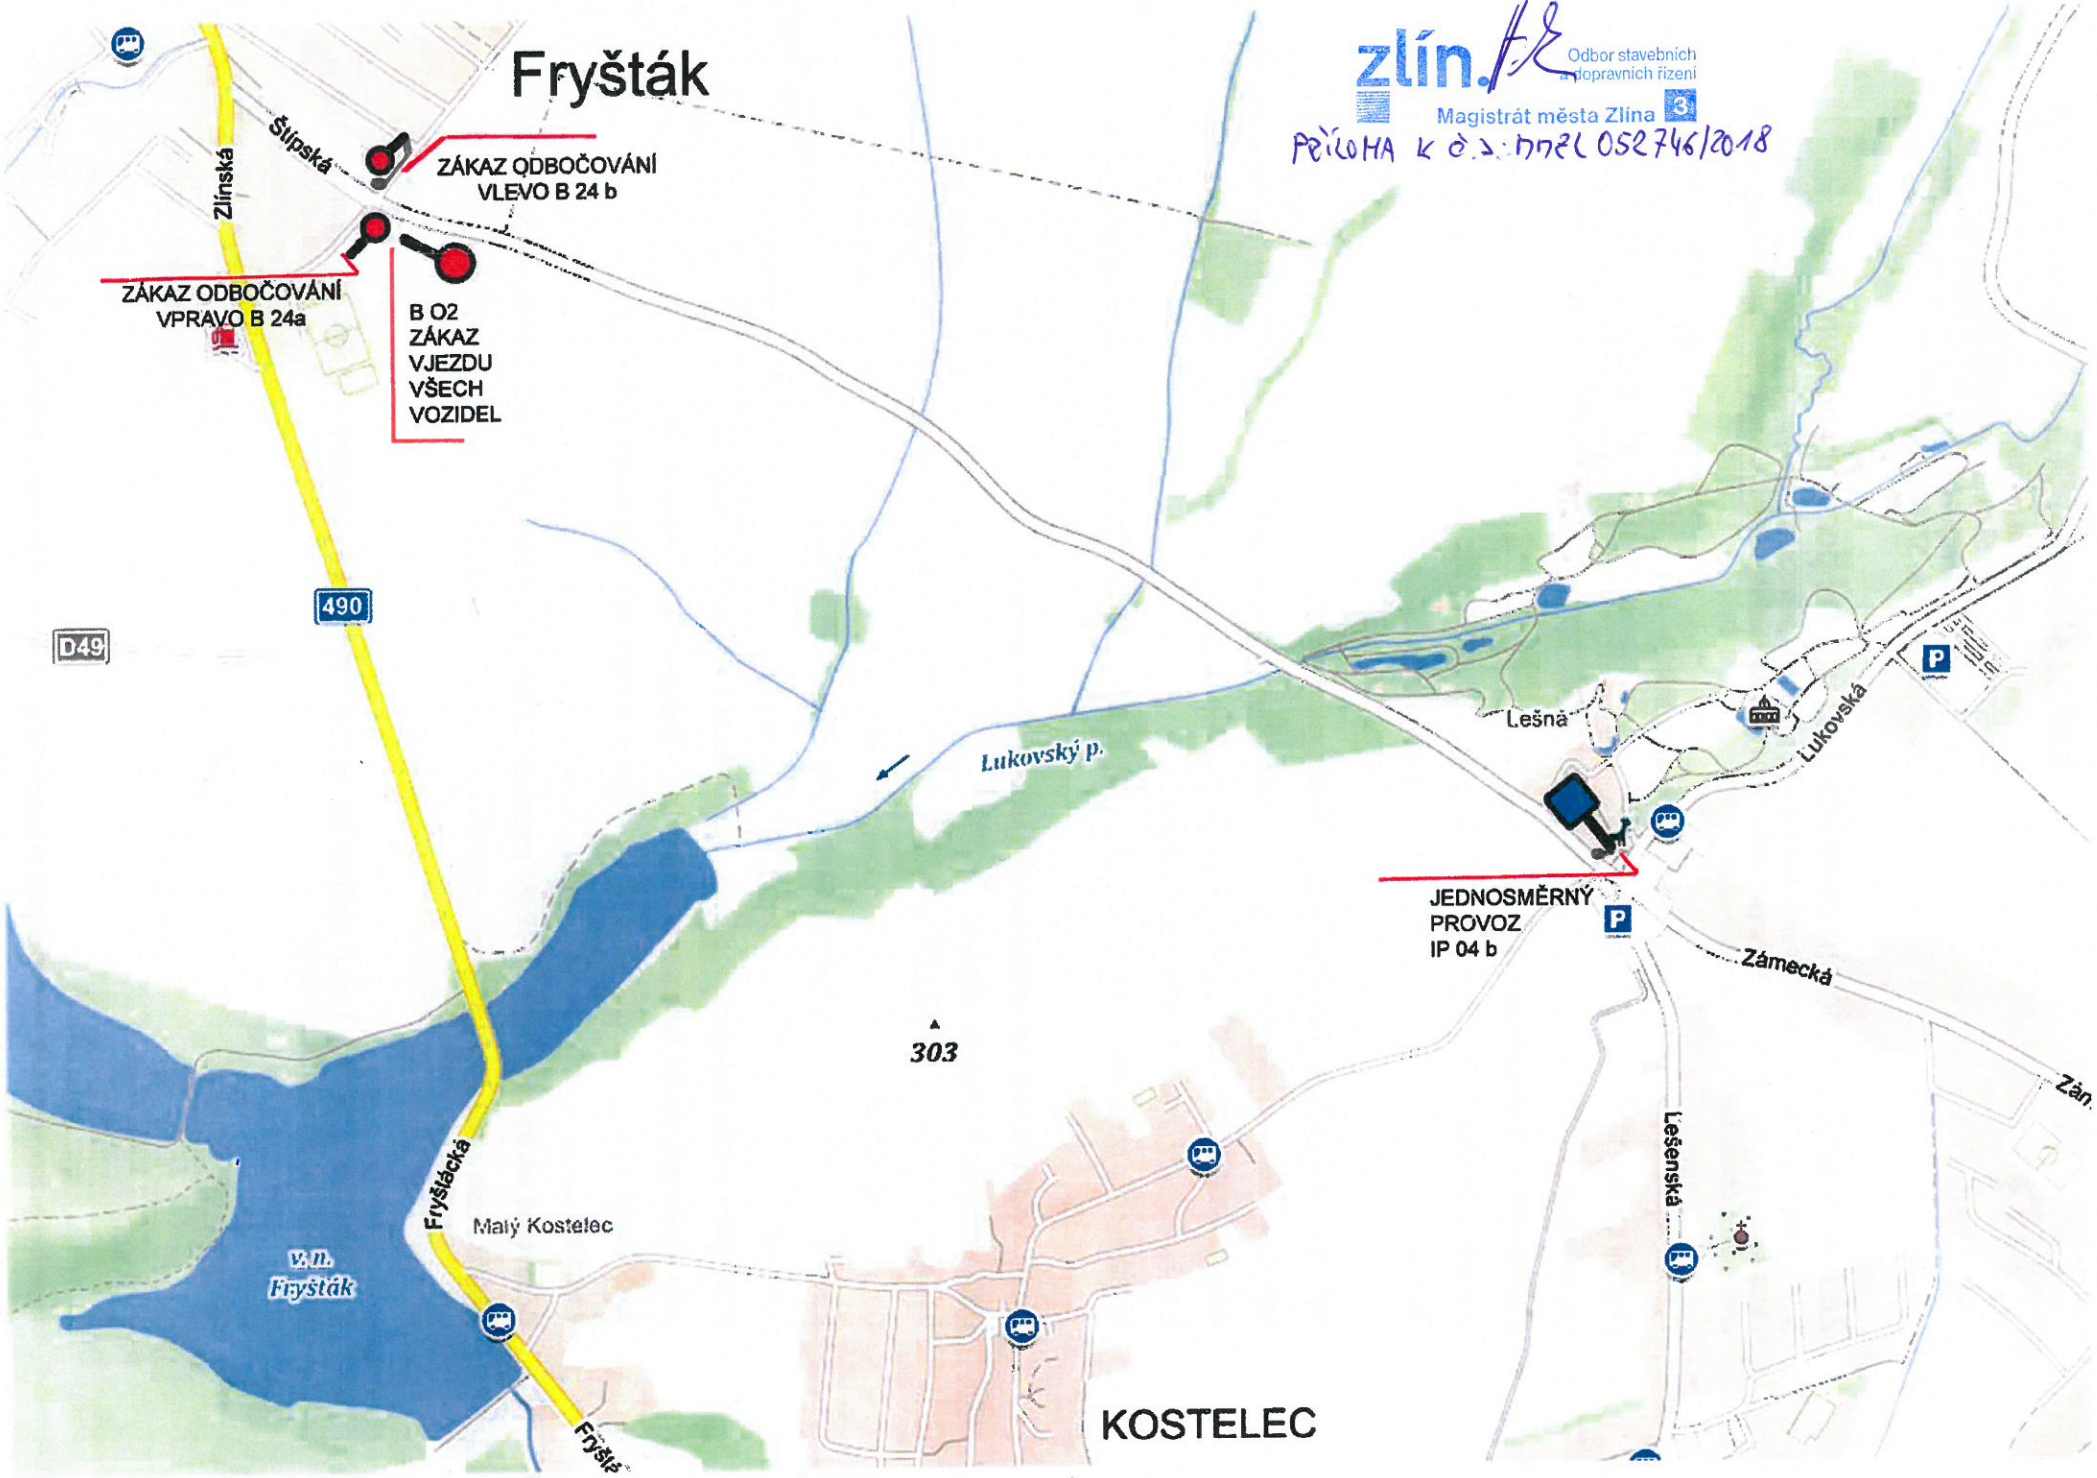

KOSTELEC