




PROFIL ULICE M 1:150

ŘEŠENÍ SE SEDLOVOU STŘECHOU

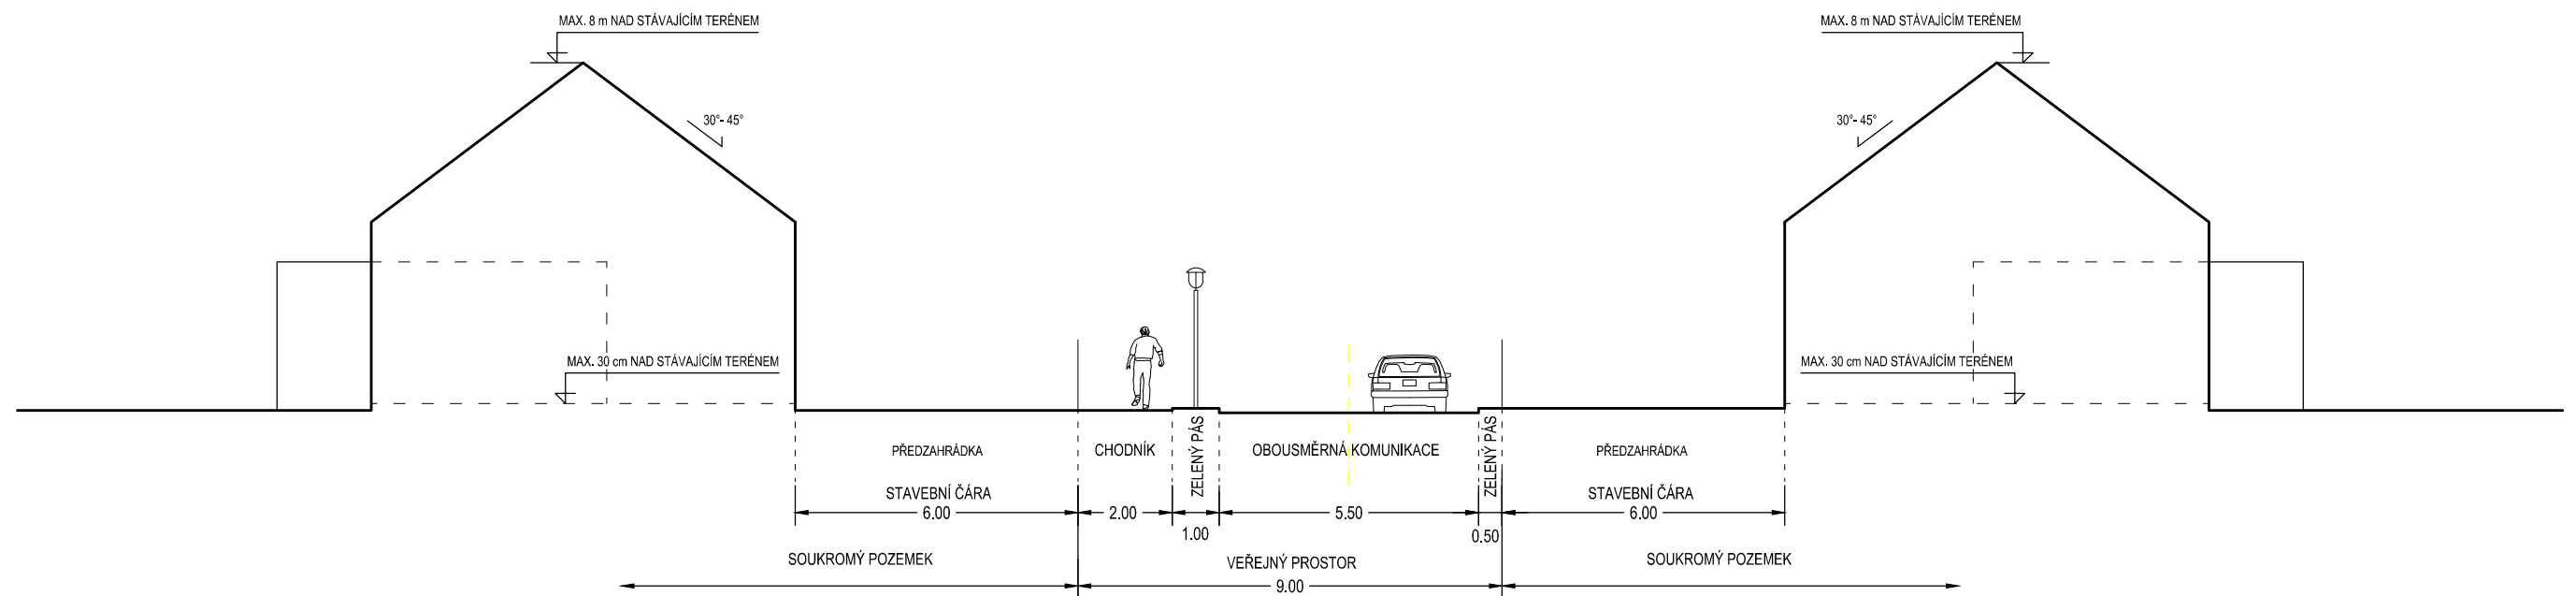

ŘEŠENÍ SE SEDLOVOU STŘECHOU

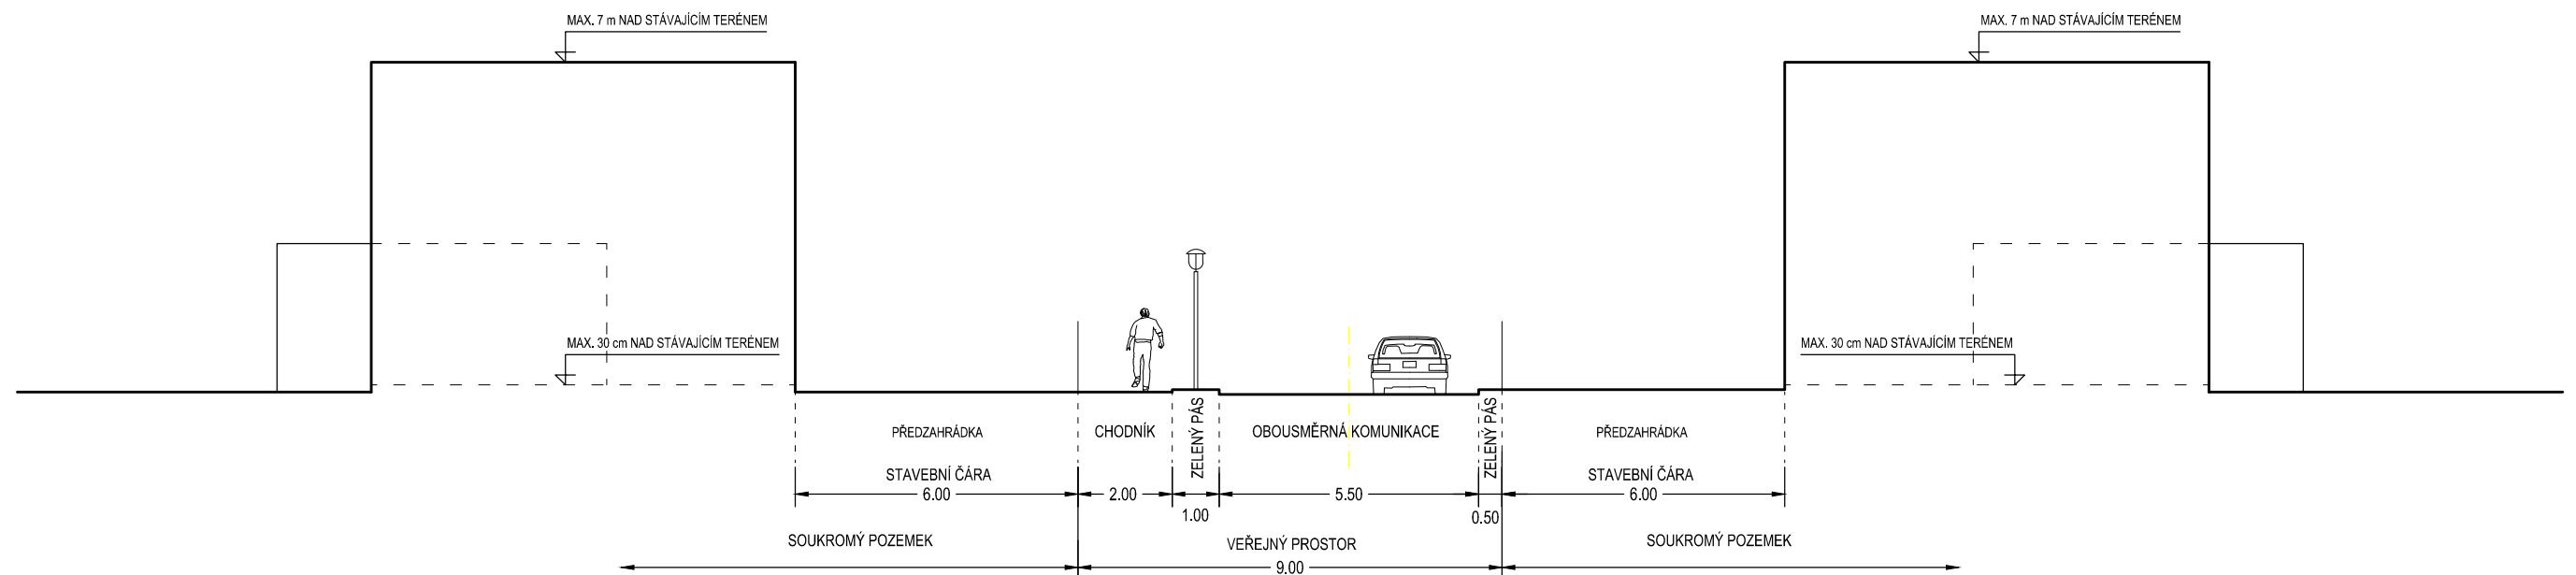

VYPRACOVAL ING.ARCH. OPATRNÝ	INVESTOR MĚSTO FRYŠTÁK nám. Míru 43, 763 16 Fryšták	 KROMĚŘIŽ KOLLÁROVA 629 tel-571891197 projekt s.r.o.												
KONTROLOVAL ING.ARCH. KROUMAN	STAVBA ÚZEMNÍ STUDIE FRYŠTÁK lokalita BI 25 + BI 200													
ZAK.ČÍSLO P 12-16	ČÁST													
ARCH.ČÍSLO 12-16	OBSAH ŘEZ ULIČNÍM PROFILEM													
STUPEŇ DOKUMENTACE ÚS														
		<table border="1"> <tr> <td>FORMÁT</td> <td>1</td> <td>2</td> <td>3</td> </tr> <tr> <td>DATUM</td> <td>07/2016</td> <td>4</td> <td>5 6</td> </tr> <tr> <td>v.č.</td> <td>04</td> <td colspan="2">MĚŘITKO 1: 150</td> </tr> </table>	FORMÁT	1	2	3	DATUM	07/2016	4	5 6	v.č.	04	MĚŘITKO 1: 150	
FORMÁT	1	2	3											
DATUM	07/2016	4	5 6											
v.č.	04	MĚŘITKO 1: 150												