ZMĚNA PROVEDENÍ
NA ŘÍZENÝ PROTLAK.
LEGENDA EL. VEDENÍ
kabelové vedení NN - projektované
HDV přípojka - projektovaná
chránička
bet.žlab
nadz.vedení VN - stávající
kab.vedení VN - stávající
nadz.vedení NN - stávající
kab.vedení NN - stávající
ochranné pásmo
Upozornění
Polohu podzemních vedení nelze vytyčovat odměřováním vzdáleností na výkrese.
Před zahájením výkopových prací nutno nechat vytyčit všechna stávající podzemní vedení, která by mohla být výkopy poškozena.
LEGENDA EL. PRVKŮ
betonový sloup
dvojitý betonový sloup
přípojková skříň
rozpojovací skříň
sloupová trafostanice
uzemnění
LEGENDA KAT.MAPA
dotčená parcela
sousední parcela
stávající KM
AUTORIZACE:
VYPRACOVAL Radomír Gorec
ZOD. PROJEKTANT Radomír Gorec
ZHOTOVITEL PD Radomír Gorec
KRAJ ZLÍNSKÝ
OKRES ZLÍN
KATASTR. ÚZEMÍ Horní Ves u Fryštáku [635367]
MÍSTO STAVBY Fryšták
STAVEBNÍK EG.D, a.s. LIDICKÁ 1873/36, 602 00 BRNO
NÁZEV STAVBY
Fryšták-HK , K/53/4 p.Dosedla, Kab.NN
NÁZEV VÝKRESU
ADITIS
eg.d
Č. STAVBY: 1030068087
DATUM: 07/2024
FORMÁT: A2
STUPEŇ PD: DPS
MĚŘÍTKO:
Č. VÝKRESU:

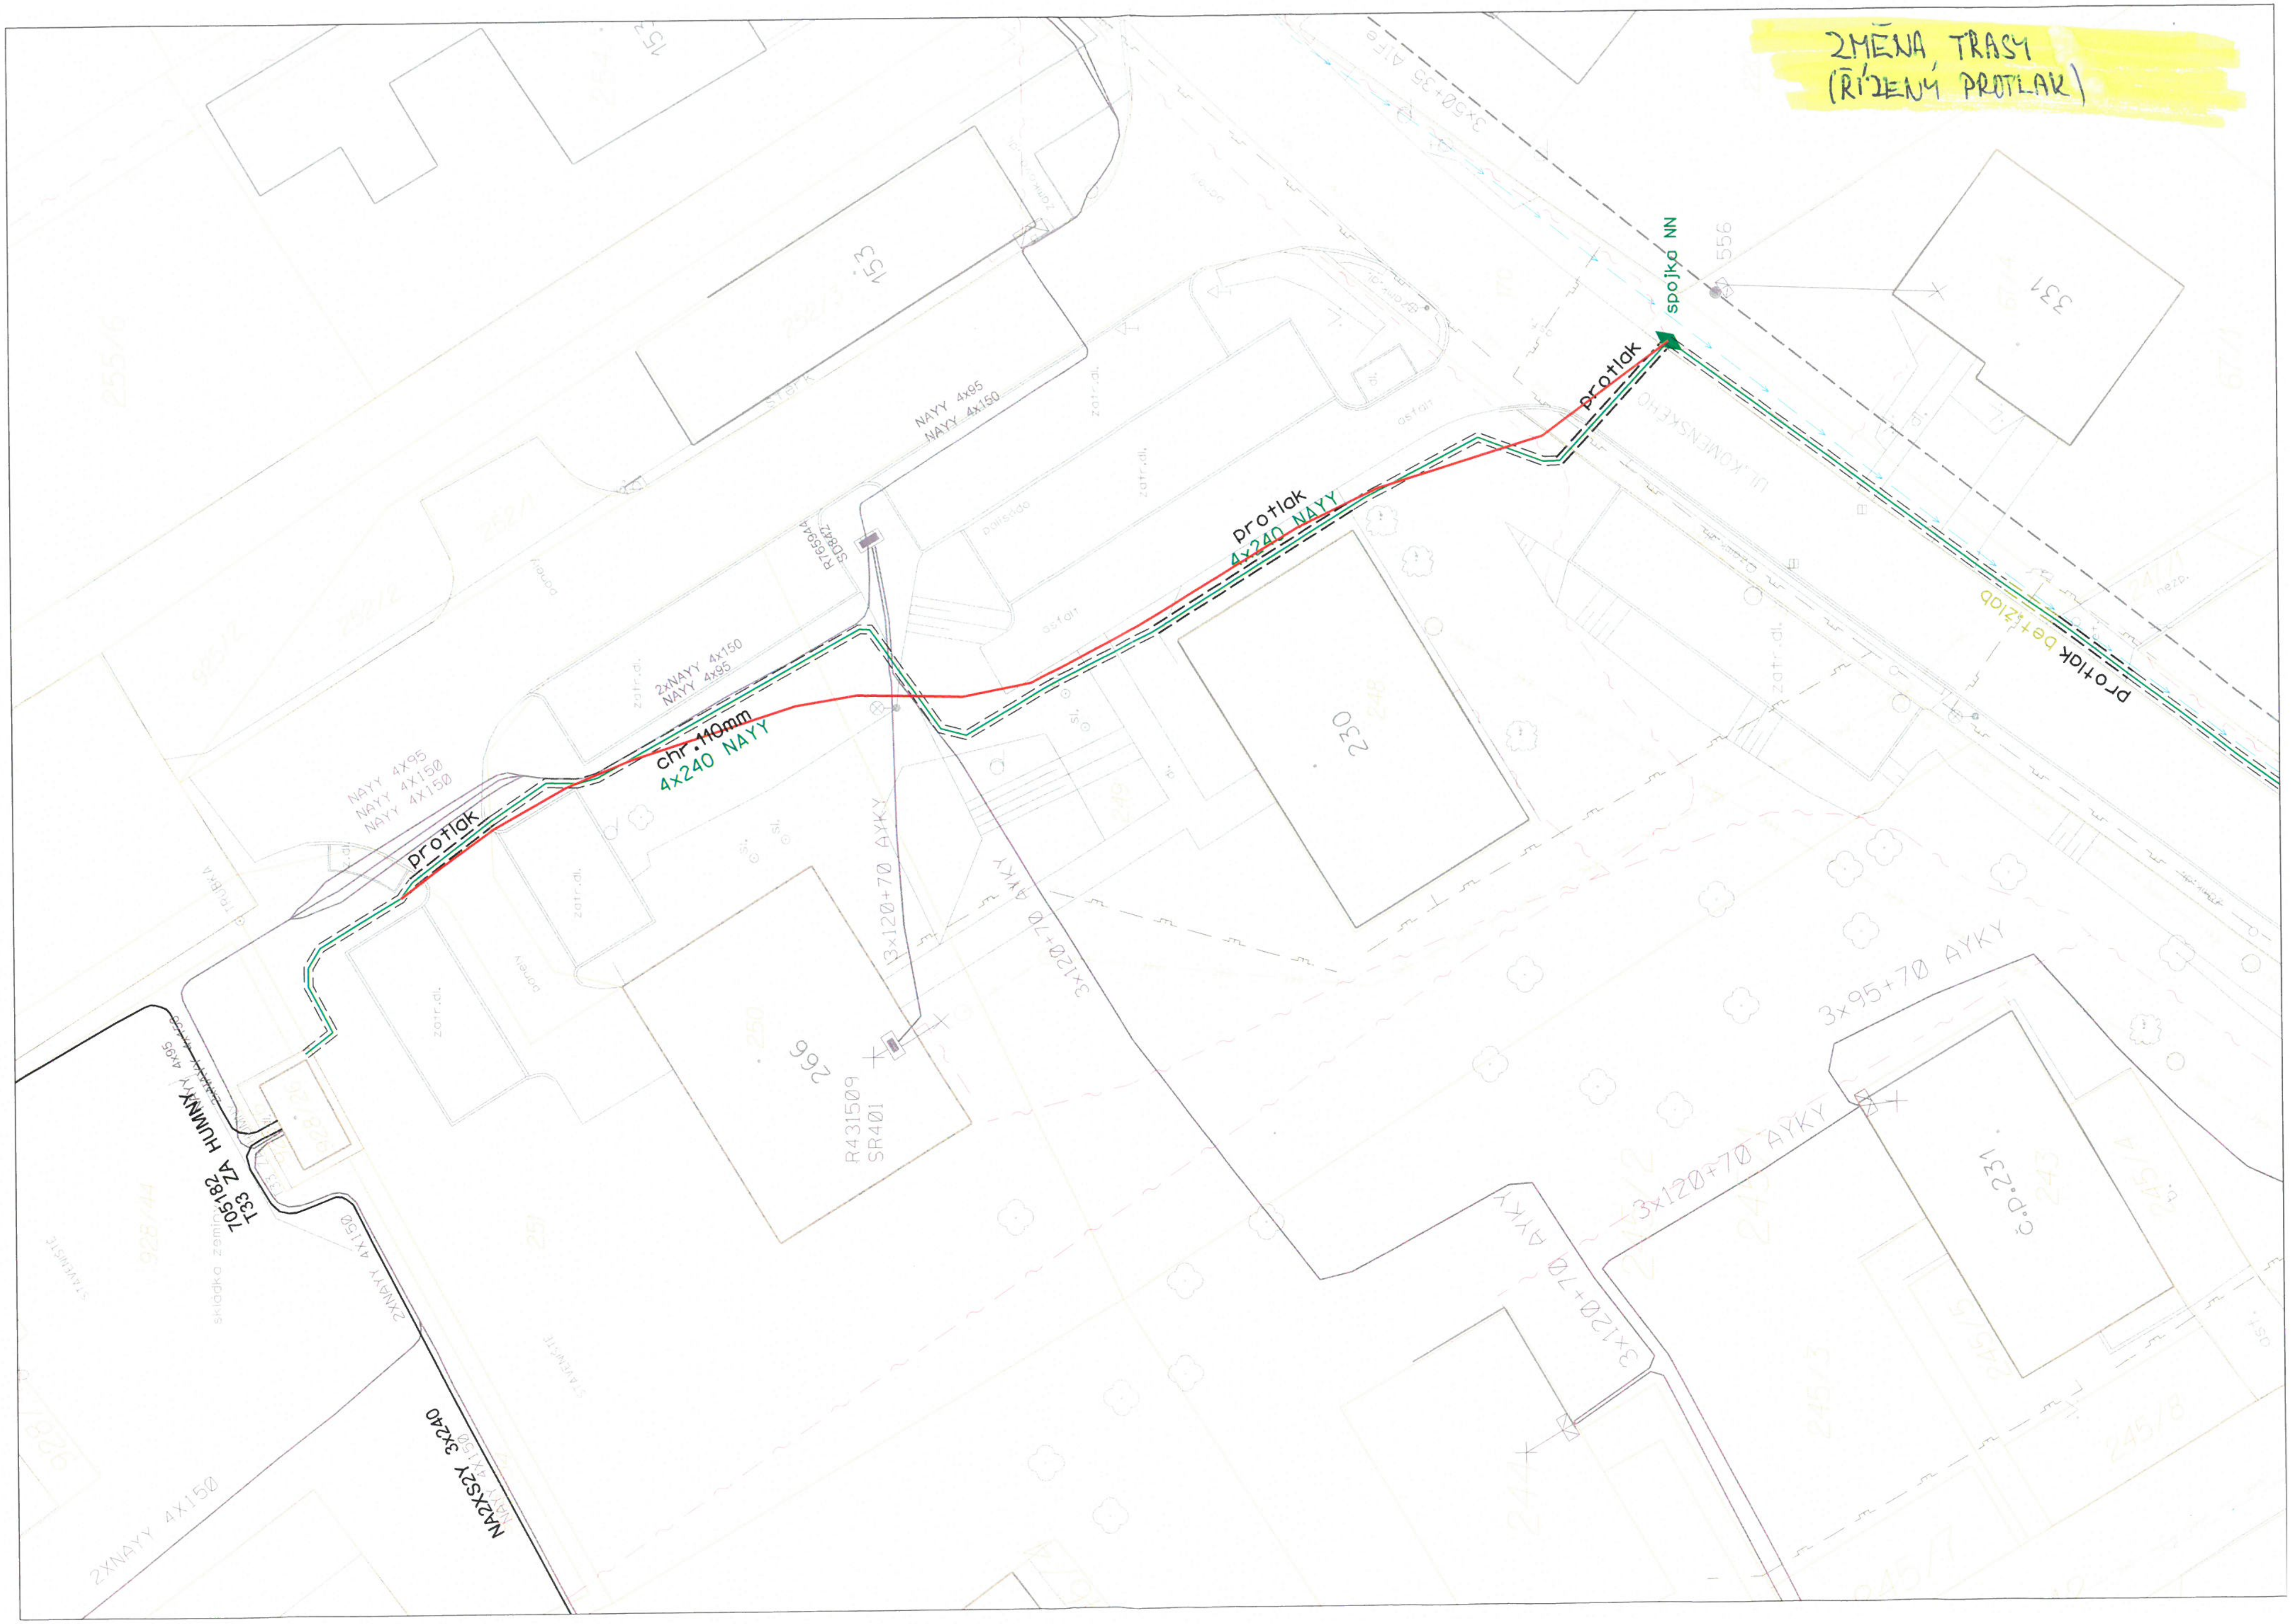
ZMĚNA TRASY
(ŘÍZENÝ PROTLAK)
spojka NN
protlak
protlak
4x240 NAYY
chr.110mm
4x240 NAYY
protlak
protlak betízlob
NAYY 4x95
NAYY 4x150
2xNAYY 4x150
NAYY 4x95
NAYY 4X95
NAYY 4X150
NAYY 4X150
R765944
SD842
3x120+70 AYKY
3x120+70 AYKY
3x95+70 AYKY
3x120+70 AYKY
3x120+70 AYKY
R431509
SR401
705182 HUMNA ZA
T33
NA2XS2Y 3x240
2XNAYY 4X150
2XNAYY 4X150
3x50+35 Alfe
UL.KOMENSKÉHO
153
153
230
266
331
556
č.p.231