

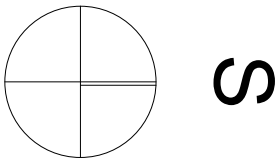


VŠECHNA PRÁVA VYHRAZENA. DÍLO JE VČETNĚ VŠECH SVÝCH ČÁSTÍ CHRÁNĚNO AUTORSKÝM ZÁKONEM. JE NEPŘÍPUSTNÉ A TRESTNĚ VYUŽÍVAT HO (I ČÁSTEČNĚ) BEZ VÝSLOVNÉHO SOUHLASU VLASTNÍKA AUTORSKÝCH PRÁV, TO PLATÍ ZEJMÉNA PRO ROZMNOŽOVÁNÍ, PŘEKLÁDÁNÍ, NAPODOBOVÁNÍ, KOPÍROVÁNÍ, UKLÁDÁNÍ A ZPRACOVÁNÍ ELEKTRONICKÝMI SYSTÉMY. STEJNĚ TAK PŘENECHÁVÁNÍ K VYUŽITÍ TŘETÍM OSOBÁM JE PODMÍNĚNO VÝSLOVNÝM SOUHLASEM VLASTNÍKA AUTORSKÝCH PRÁV.

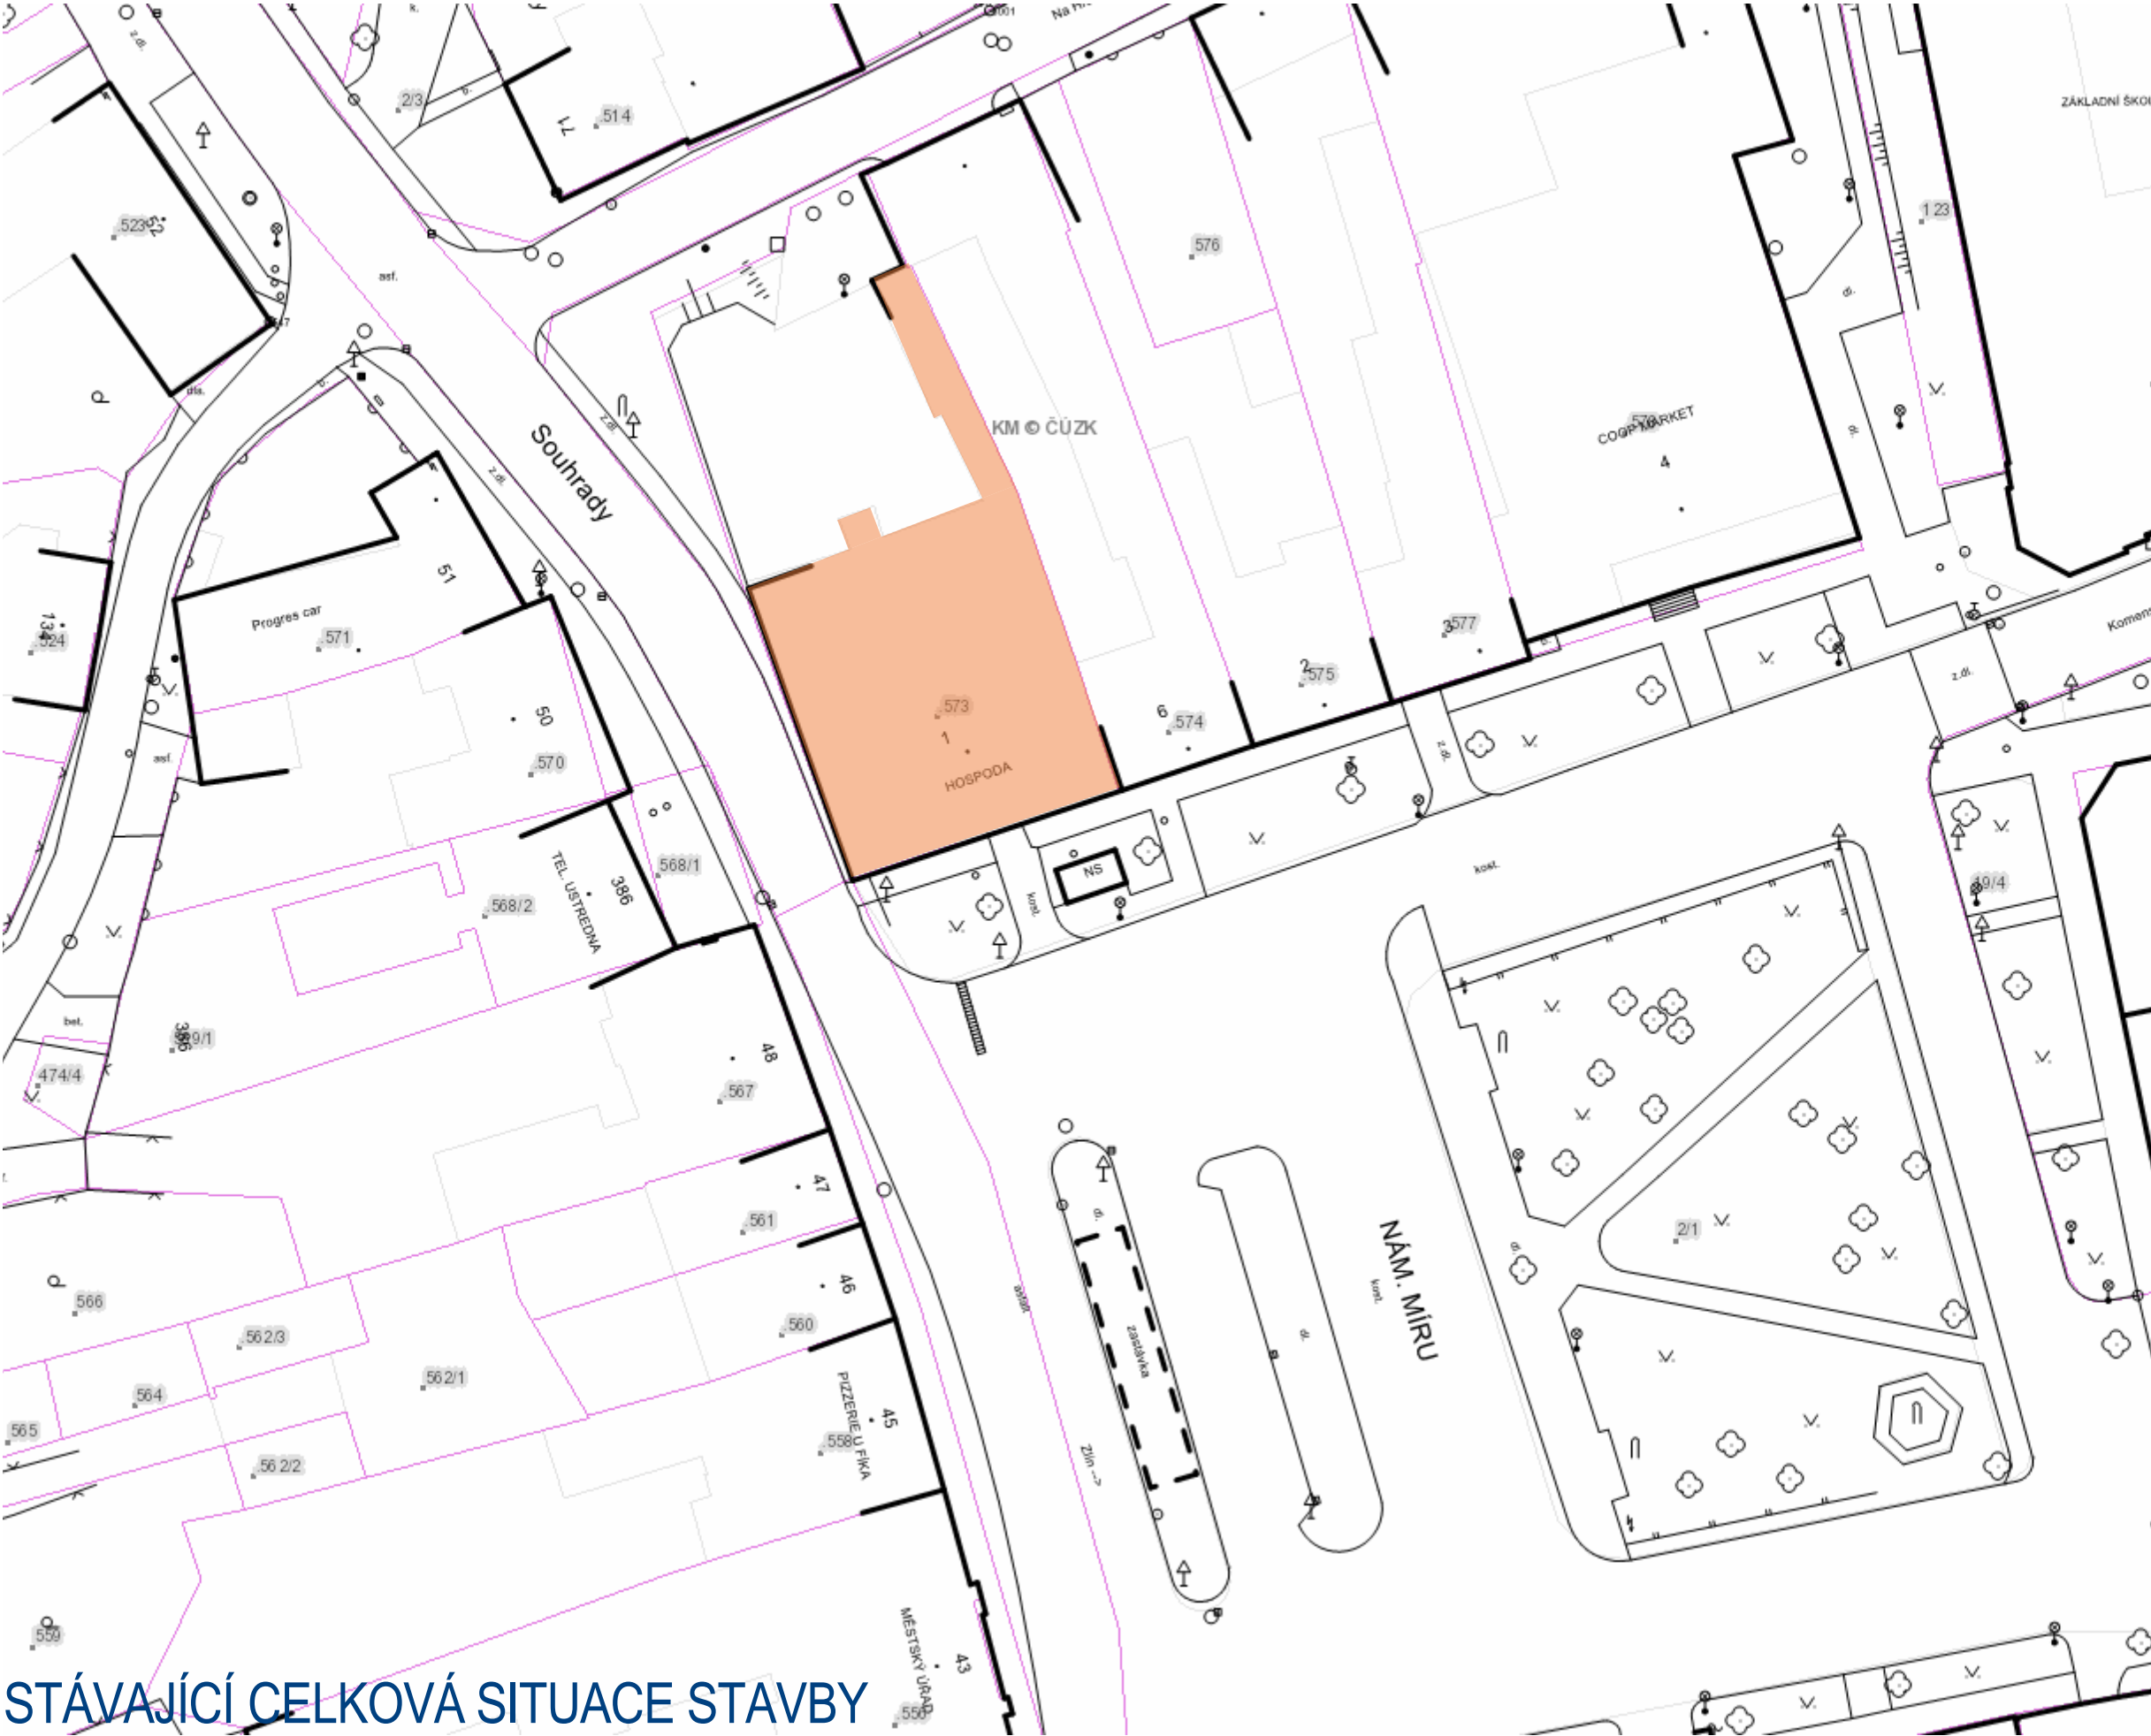

Historie revizí			
IDrev	ZmID	Název změny	Datum

Projektant

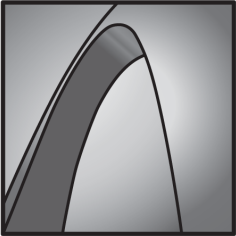

ARCHITEKT VOREL s.r.o.
Kunětická 2534/2; Praha 2, Vinohrady; Česká republika; 120 00
kontaktní adresa:
Dolnoveská 30; Fryšták; 763 16
architekt.vorel@seznam.cz; +420 606 059 011

**Fryšták-Hrubá hospoda-
revitalizace objektu**
Fryšták,náměstí Míru č.1
Česká republika
763 16

Jméno výkresu
Celková situace

Autor stavby Ing.arch. Vorel Jiří	Datum leden 2018
Vypracoval Ing.arch. Vorel Jiří	Datum leden 2018

Měřítko výkresu
1:500

Revize	Číslo výkresu 01
--------	----------------------------

STÁVAJÍCÍ CELKOVÁ SITUACE STAVBY

PŮDORYS 1.NP



Kunětická 2534/2; Praha 2, Vinohrady; Česká republika; 120 00
kontaktní adresa:
Dolnoveská 30; Fryšták; 763 16
architekt.vorel@seznam.cz; +420 606 059 011

Fryšták,náměstí Míru č.1
Česká republika
763 16

Autor stavby
Ing.arch. Vorel Jiří

Vypracoval
Ing.arch. Vorel Jiří



Datum
leden 2018

Datum
leden 2018

Revize	Číslo výkresu
--------	---------------

02




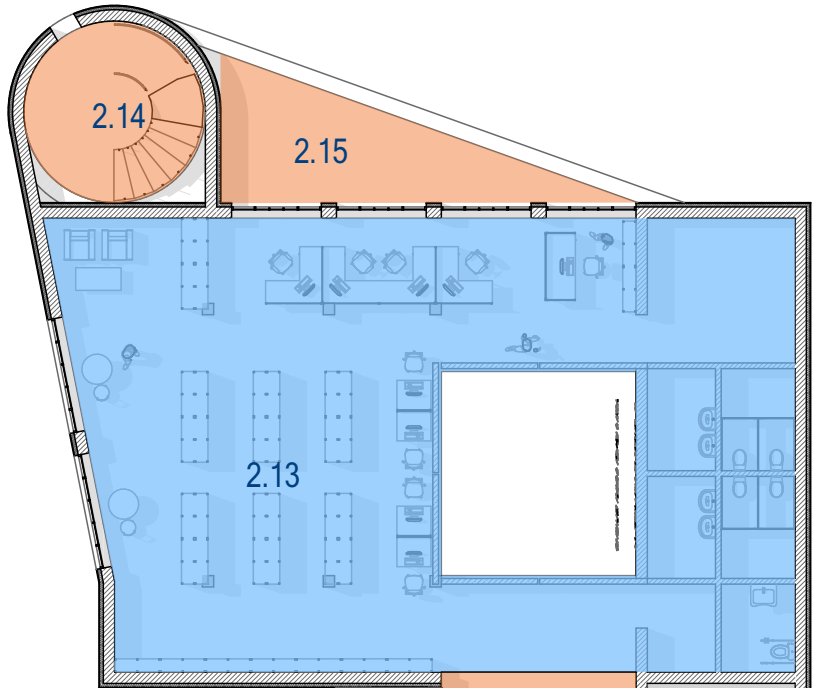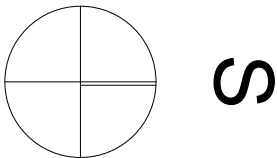

- 2.01...SCHODIŠTĚ
- 2.02...VSTUPNÍ CHODBA-VÝSTAVA SOUČASNOST
- 2.03...PROSTOR KANCELÁŘ
- 2.04...PROSTOR KANCELÁŘ
- 2.05...WC-ŽENY
- 2.06...WC-MUŽI
- 2.07...PROSTOR SPOLKOVÁ A KLUBOVÁ ČINNOST
- 2.08...ZÁZEMÍ,ČAJOVÁ KUCHYŇKA
- 2.09...PROSTOR SPOLKOVÉ ČINNOSTI,SENIORŮ
- 2.10...VSTUPNÍ PROSTOR DO PŘÍSTAVBY
- 2.11...PROSTOR VÝTAHU
- 2.12...TECHNICKÉ ZÁZEMÍ
- 2.13...MĚSTSKÁ KNIHOVNA
- 2.14...VENKOVNÍ SCHODIŠTĚ
- 2.15...VENKOVNÍ TERASA

Historie revizí			
IDrev	ZmID	Název změny	Datum

Projektant

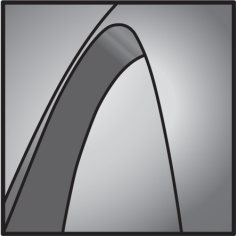

ARCHITEKT VOREL s.r.o.
Kunětická 2534/2; Praha 2, Vinohrady; Česká republika; 120 00
kontaktní adresa:
Dolnoveská 30; Fryšták; 763 16
architekt.vorel@seznam.cz; +420 606 059 011

**Fryšták-Hrubá hospoda-
revitalizace objektu**
Fryšták,náměstí Míru č.1
Česká republika
763 16

Jméno výkresu

PŮDORYS 2.NP

Autor stavby
Ing.arch. Vorel Jiří

Datum
leden 2018

Vypracoval
Ing.arch. Vorel Jiří


Datum
leden 2018

Měřítko výkresu


1:200

Revize

Číslo výkresu
03

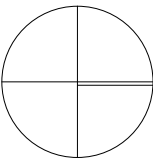

SN

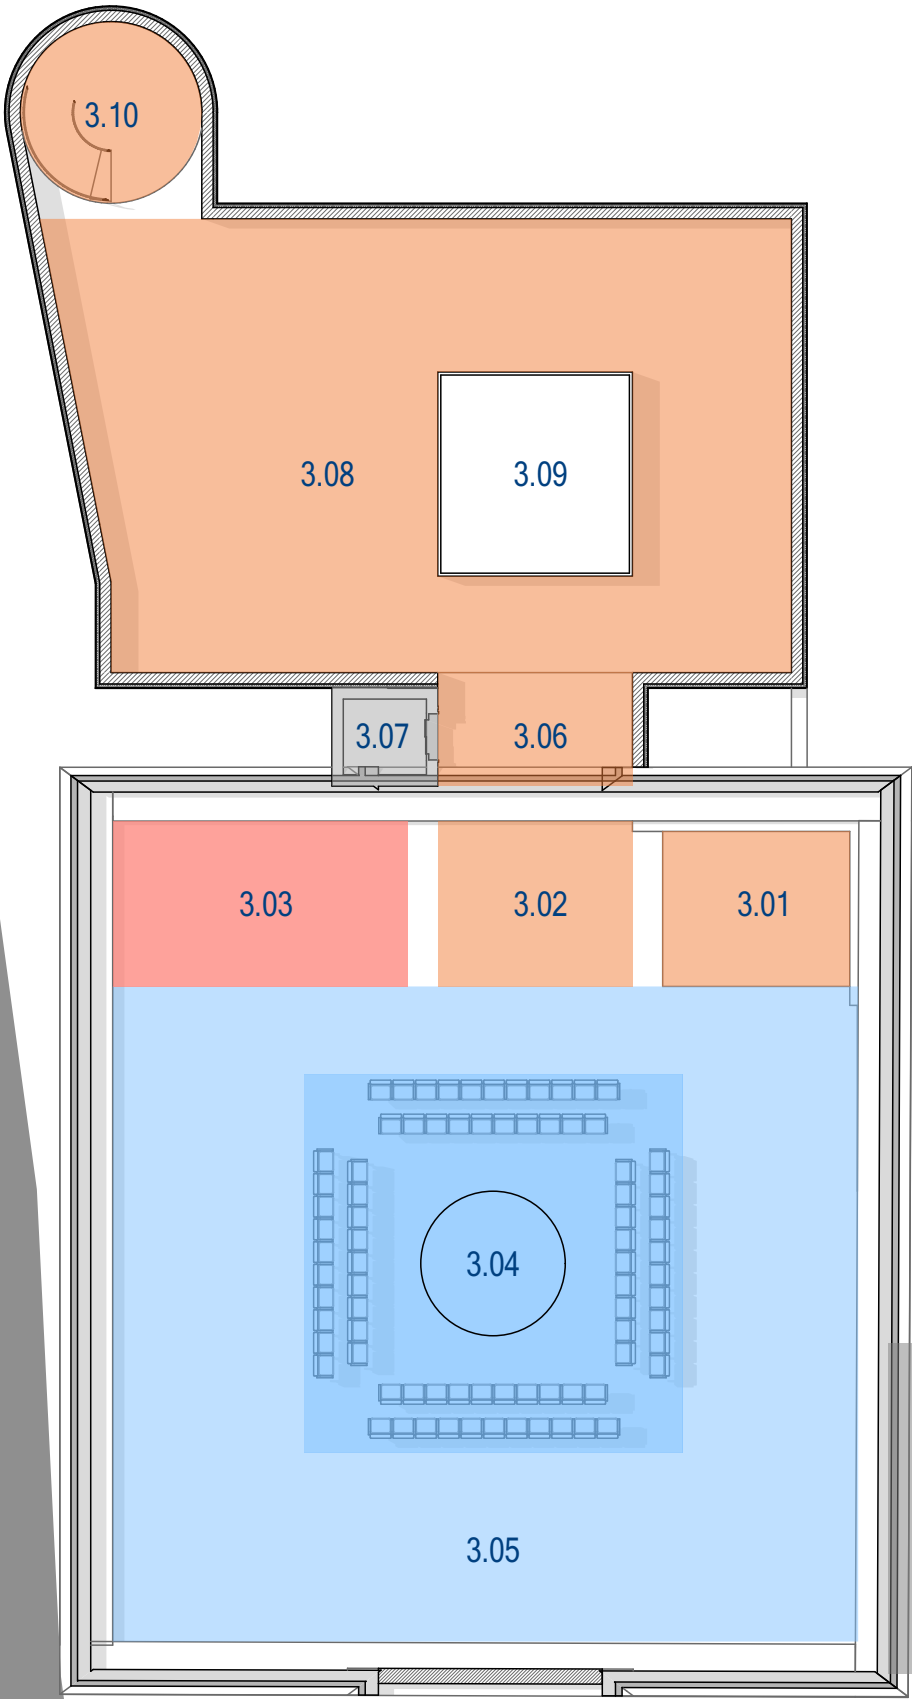

- 3.01...SCHODIŠTĚ
- 3.02...VSTUPNÍ PROSTOR
- 3.03...PROSTOR KANCELÁŘ
- 3.04...KONFERENČNÍ-DIVADELNÍ PROSTOR
- 3.05...VÝSTAVNICKÝ PROSTOR-KROJE,ŘEMESLA
- 3.06...VSTUPNÍ PROSTOR NA TERASU
- 3.07...PROSTOR VÝTAHU
- 3.08...VENKOVNÍ TERASA
- 3.09...HORNÍ OSVĚTLENÍ PŘÍSTAVBY
- 3.10...VENKOVNÍ SCHODIŠTĚ

Historie revizí			
IDrev	ZmID	Název změny	Datum

Projektant

ARCHITEKT VOREL s.r.o.
Kunětická 2534/2; Praha 2, Vinohrady; Česká republika; 120 00
kontaktní adresa:
Dolnoveská 30; Fryšták; 763 16
architekt.vorel@seznam.cz; +420 606 059 011

**Fryšták-Hrubá hospoda-
revitalizace objektu**
Fryšták,náměstí Míru č.1
Česká republika
763 16

Jméno výkresu
PŮDORYS 3.NP


Autor stavby Ing.arch. Vorel Jiří	Datum leden 2018
Vypracoval Ing.arch. Vorel Jiří	Datum leden 2018

Měřítko výkresu
1:200

Revize	Číslo výkresu 04
--------	----------------------------

POHLEDY NA OBJEKT

VŠECHNA PRÁVA VYHRAZENA. DÍLO JE VČETNĚ VŠECH SVÝCH ČÁSTÍ CHRÁNĚNO AUTORSKÝM ZÁKONEM. JE NEPŘÍPUSTNÉ A TRESTNĚ VYUŽÍVAT HO (I ČÁSTEČNĚ) BEZ VÝSLOVNÉHO SOUHLASU VLASTNÍKA AUTORSKÝCH PRÁV, TO PLATÍ ZEJMÉNA PRO ROZMNOŽOVÁNÍ, PŘEKLÁDÁNÍ, NAPODOBOVÁNÍ, KOPÍROVÁNÍ, UKLÁDÁNÍ A ZPRACOVÁNÍ ELEKTRONICKÝMI SYSTÉMY. STEJNĚ TAK PŘENECHÁVÁNÍ K VYUŽITÍ TŘETÍM OSOBÁM JE PODMÍNĚNO VÝSLOVNÝM SOUHLASEM VLASTNÍKA AUTORSKÝCH PRÁV.


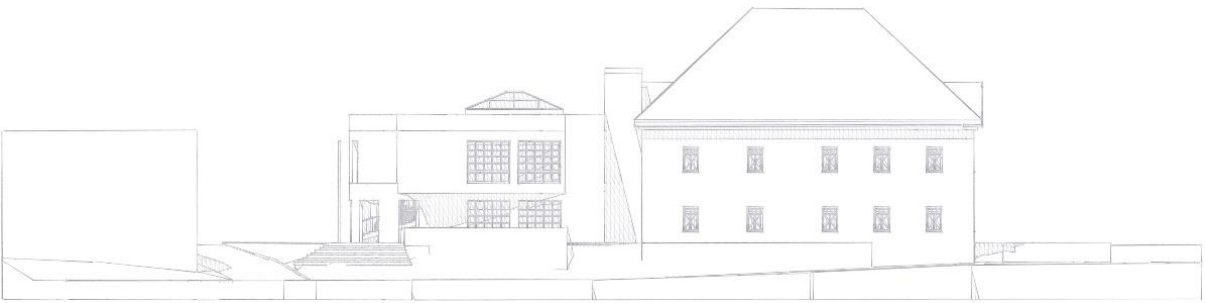


POHLED ZÁPADNÍ-SKICA

POHLED SEVERNÍ-SKICA


POHLED ZÁPADNÍ-MODEL

POHLED SEVERNÍ-MODEL

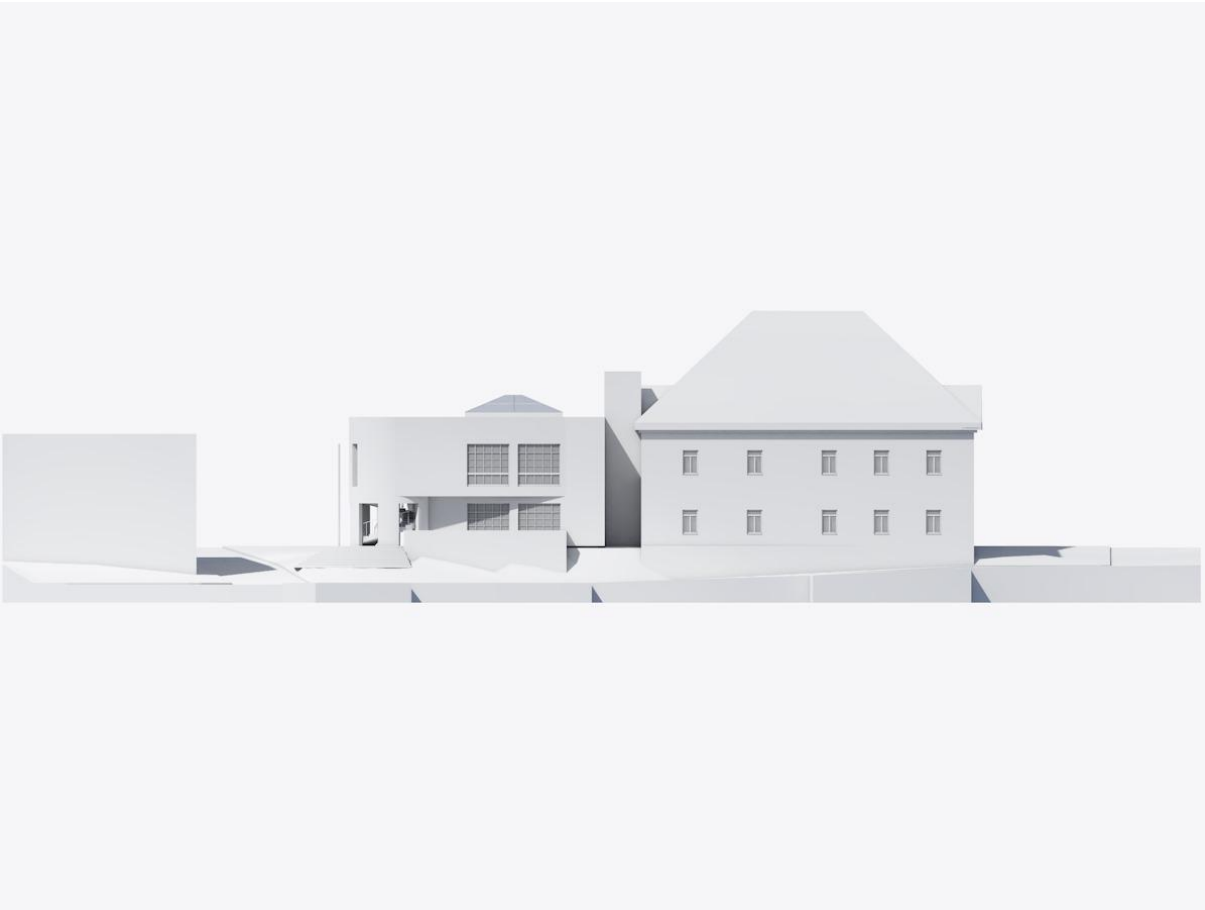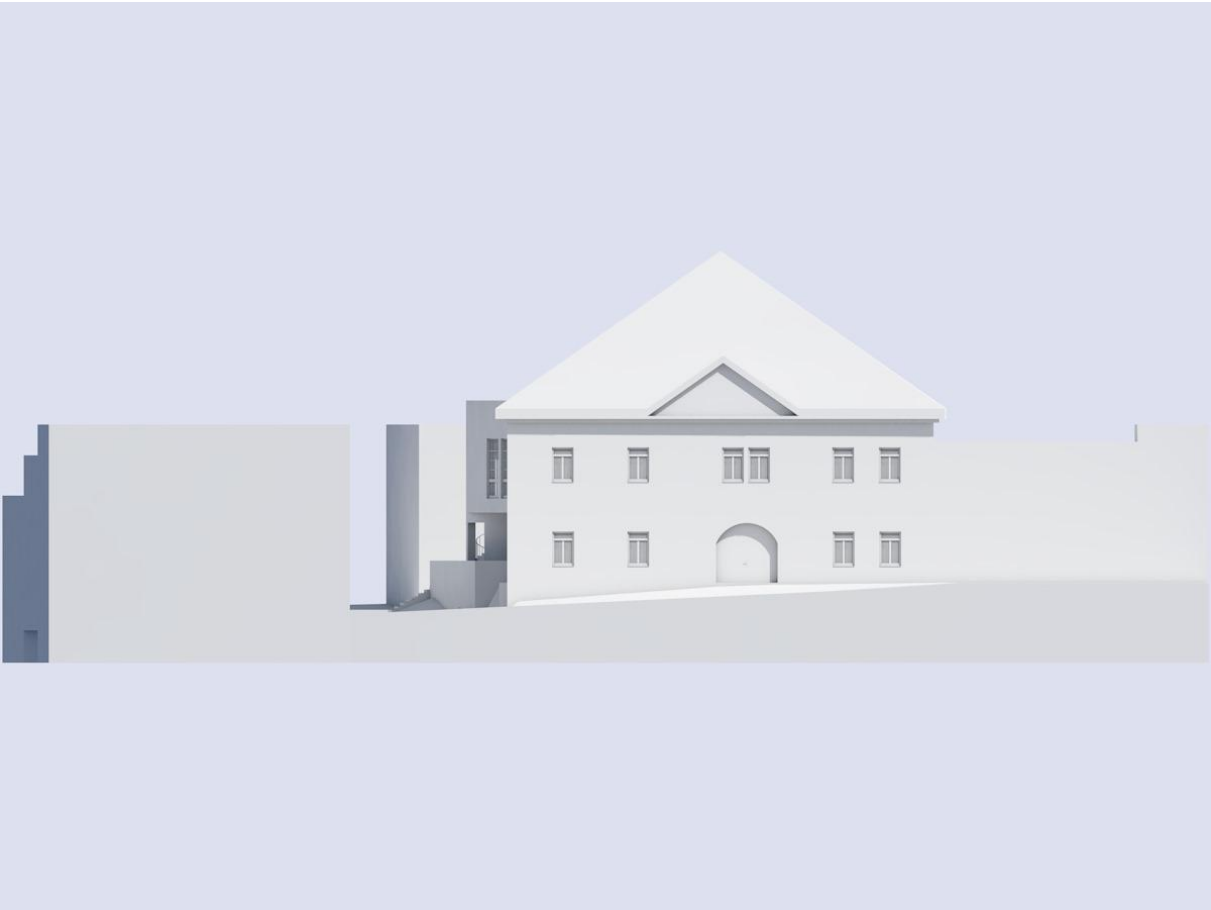

Historie revizí			
IDrev	ZmID	Název změny	Datum

Projektant

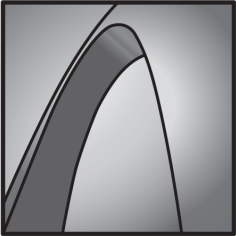

ARCHITEKT VOREL s.r.o.
Kunětická 2534/2; Praha 2, Vinohrady; Česká republika; 120 00
kontaktní adresa:
Dolnoveská 30; Fryšták; 763 16
architekt.vorel@seznam.cz; +420 606 059 011

**Fryšták-Hrubá hospoda-
revitalizace objektu**
Fryšták,náměstí Míru č.1
Česká republika
763 16

Jméno výkresu

Pohledy 01

Autor stavby
Ing.arch. Vorel Jiří

Datum
leden 2018

Vypracoval
Ing.arch. Vorel Jiří

Datum
leden 2018

Měřítko výkresu


1:200

Revize

Číslo výkresu
05

POHLEDY NA OBJEKT

VŠECHNA PRÁVA VYHRAZENA. DÍLO JE VČETNĚ VŠECH SVÝCH ČÁSTÍ CHRÁNĚNO AUTORSKÝM ZÁKONEM. JE NEPŘÍPUSTNÉ A TRESTNĚ VYUŽÍVAT HO (I ČÁSTEČNĚ) BEZ VÝSLOVNÉHO SOUHLASU VLASTNÍKA AUTORSKÝCH PRÁV, TO PLATÍ ZEJMÉNA PRO ROZMNOŽOVÁNÍ, PŘEKLÁDÁNÍ, NAPODOBOVÁNÍ, KOPÍROVÁNÍ, UKLÁDÁNÍ A ZPRACOVÁNÍ ELEKTRONICKÝMI SYSTÉMY. STEJNĚ TAK PŘENECHÁVÁNÍ K VYUŽITÍ TŘETÍM OSOBÁM JE PODMÍNĚNO VÝSLOVNÝM SOUHLASEM VLASTNÍKA AUTORSKÝCH PRÁV.


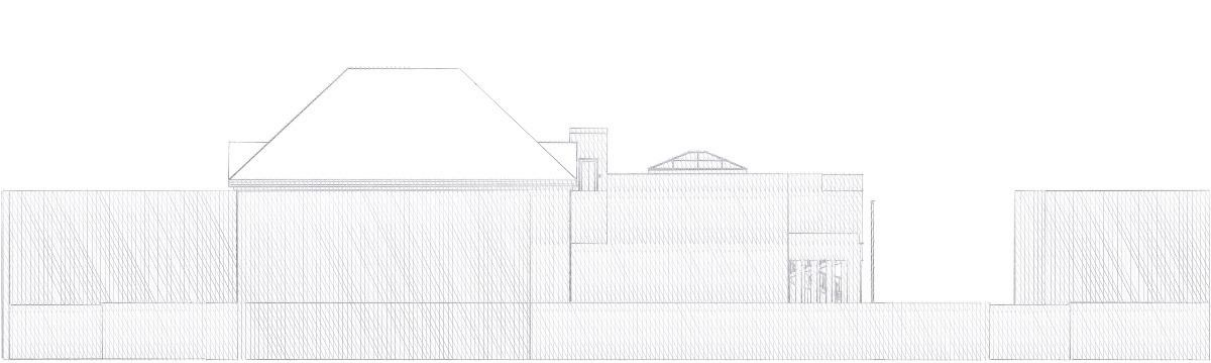


POHLED JIŽNÍ-SKICA

POHLED VÝCHODNÍ-SKICA


POHLED JIŽNÍ-MODEL

POHLED VÝCHODNÍ-MODEL

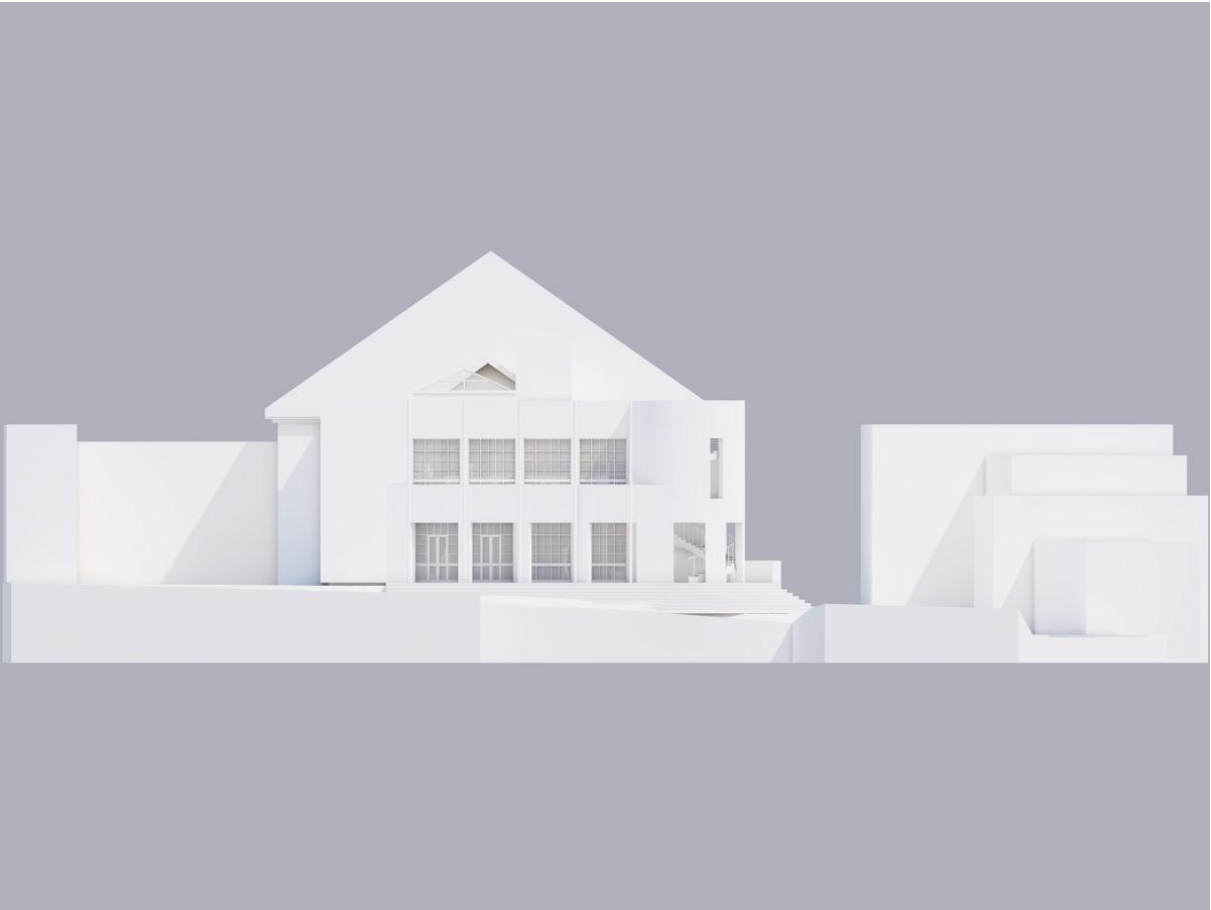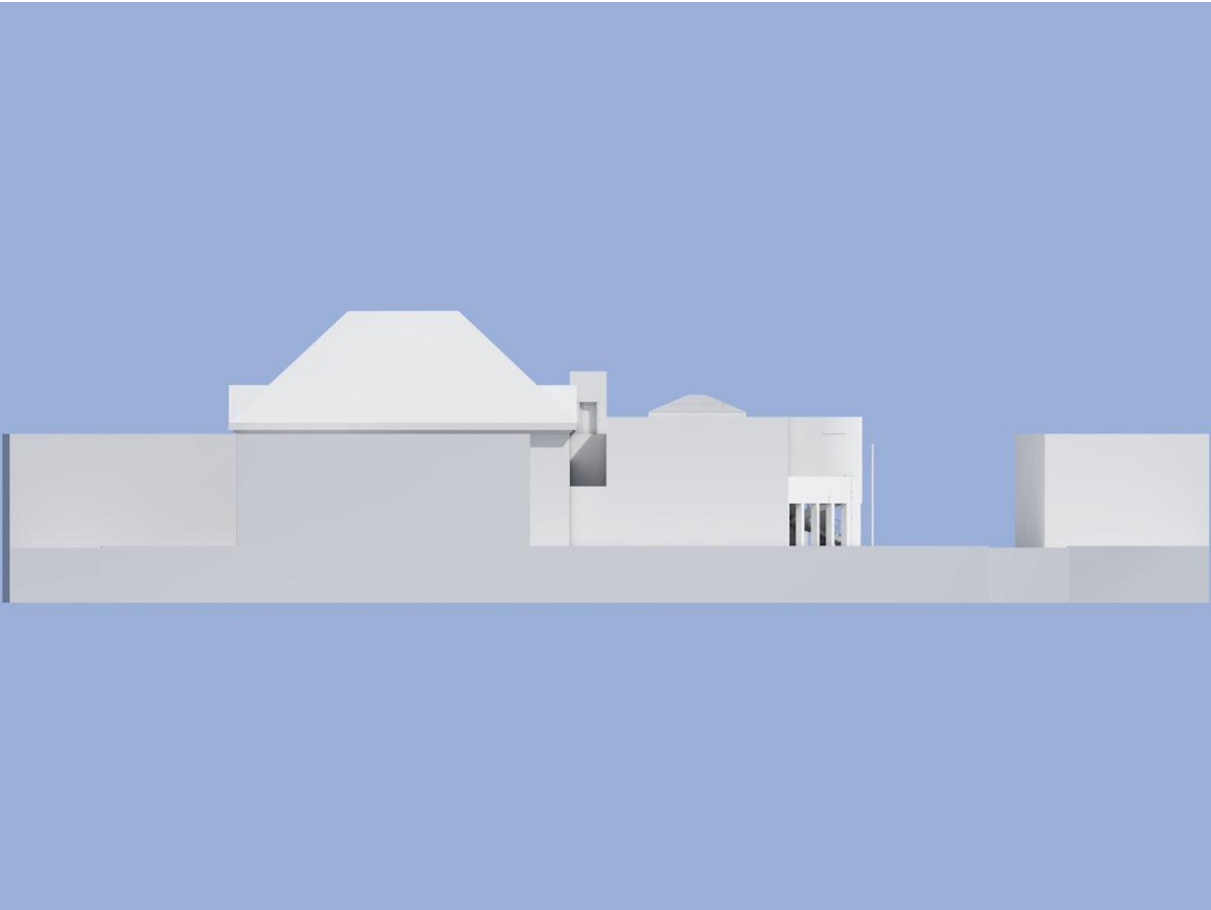

Historie revizí			
IDrev	ZmID	Název změny	Datum

Projektant

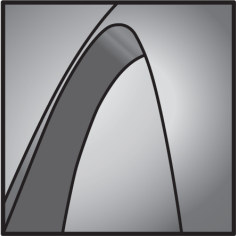

ARCHITEKT VOREL s.r.o.
Kunětická 2534/2; Praha 2, Vinohrady; Česká republika; 120 00
kontaktní adresa:
Dolnoveská 30; Fryšták; 763 16
architekt.vorel@seznam.cz; +420 606 059 011

**Fryšták-Hrubá hospoda-
revitalizace objektu**
Fryšták,náměstí Míru č.1
Česká republika
763 16

Jméno výkresu
Pohledy 02

Autor stavby
Ing.arch. Vorel Jiří

Datum
leden 2018

Vypracoval
Ing.arch. Vorel Jiří

Datum
leden 2018



Měřítko výkresu

Revize

Číslo výkresu
06

ŘEZY OBJEKTEM

VŠECHNA PRÁVA VYHRAZENA. DÍLO JE VČETNĚ VŠECH SVÝCH ČÁSTÍ CHRÁNĚNO AUTORSKÝM ZÁKONEM. JE NEPŘÍPUSTNÉ A TRESTNĚ VYUŽÍVAT HO (I ČÁSTEČNĚ) BEZ VÝSLOVNÉHO SOUHLASU VLASTNÍKA AUTORSKÝCH PRÁV, TO PLATÍ ZEJMÉNA PRO ROZMNOŽOVÁNÍ, PŘEKLÁDÁNÍ, NAPODOBOVÁNÍ, KOPÍROVÁNÍ, UKLÁDÁNÍ A ZPRACOVÁNÍ ELEKTRONICKÝMI SYSTÉMY. STEJNĚ TAK PŘENECHÁVÁNÍ K VYUŽITÍ TŘETÍM OSOBÁM JE PODMÍNĚNO VÝSLOVNÝM SOUHLASEM VLASTNÍKA AUTORSKÝCH PRÁV.

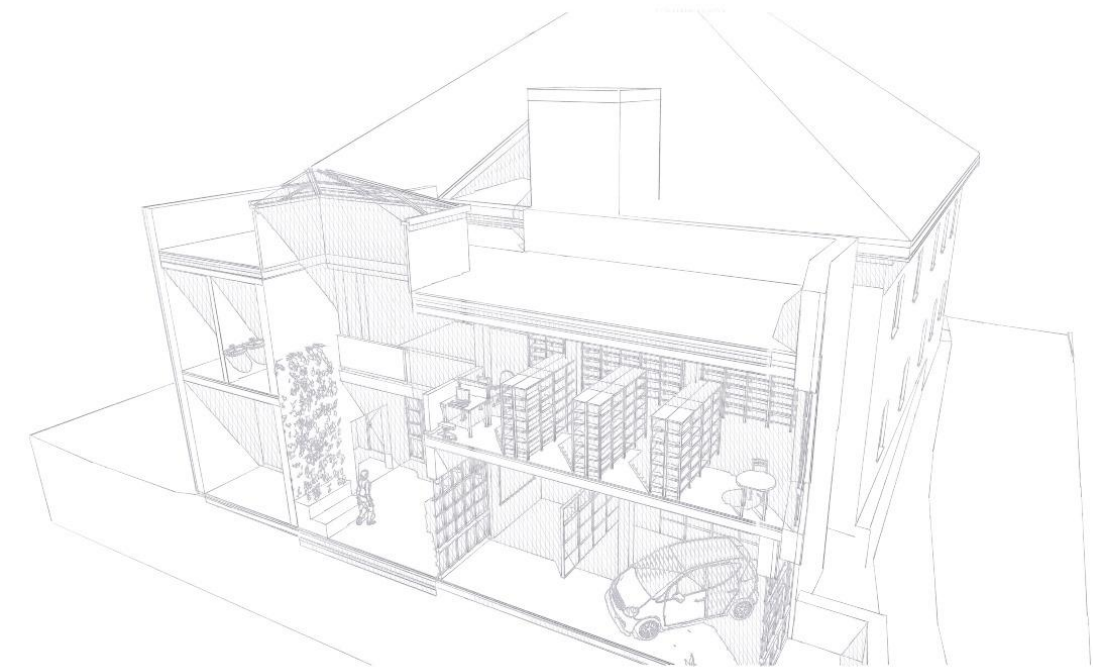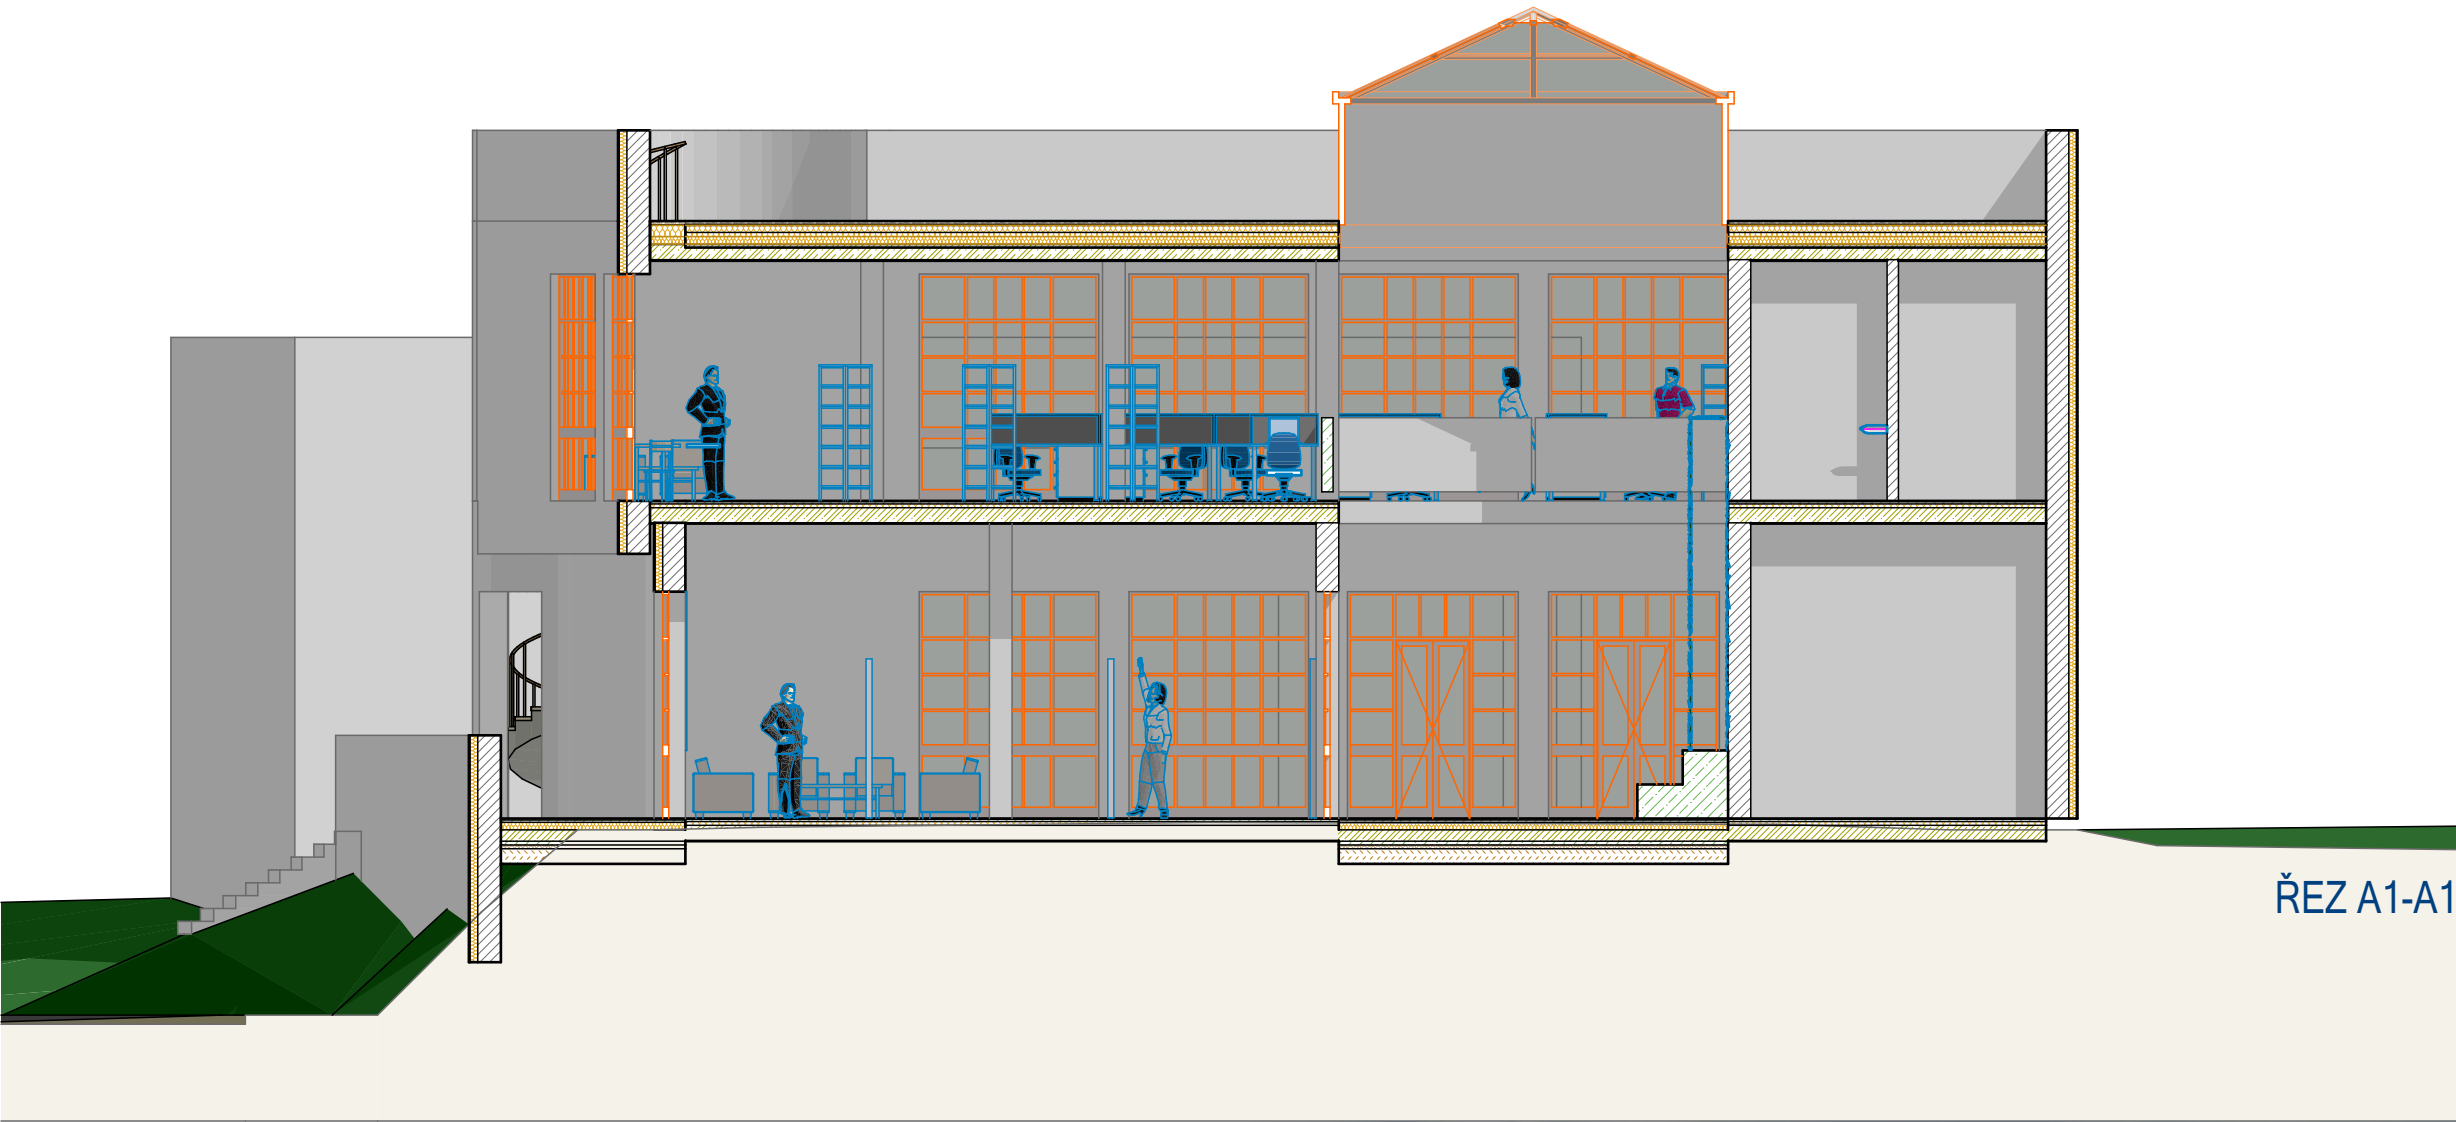


ŘEZ OBJEKTEM-SKICA



ŘEZ OBJEKTEM-MODEL

Historie revizí			
IDrev	ZmID	Název změny	Datum

Projektant

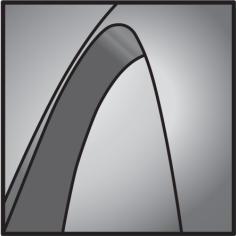

ARCHITEKT VOREL s.r.o.
Kunětická 2534/2; Praha 2, Vinohrady; Česká republika; 120 00
kontaktní adresa:
Dolnoveská 30; Fryšták; 763 16
architekt.vorel@seznam.cz; +420 606 059 011

**Fryšták-Hrubá hospoda-
revitalizace objektu**
Fryšták,náměstí Miru č.1
Česká republika
763 16

Jméno výkresu
Řezy objektem

Autor stavby
Ing.arch. Vorel Jiří

Datum
leden 2018

Vypracoval
Ing.arch. Vorel Jiří

Datum
leden 2018


Měřítko výkresu
1:100

Revize
Číslo výkresu


07

SKICY OBJEKTU


VŠECHNA PRÁVA VYHRAZENA. DÍLO JE VČETNĚ VŠECH SVÝCH ČÁSTÍ CHRÁNĚNO AUTORSKÝM ZÁKONEM. JE NEPŘÍPUSTNÉ A TRESTNĚ VYUŽÍVAT HO (I ČÁSTEČNĚ) BEZ VÝSLOVNÉHO SOUHLASU VLASTNÍKA AUTORSKÝCH PRÁV, TO PLATÍ ZEJMÉNA PRO ROZMNOŽOVÁNÍ, PŘEKLÁDÁNÍ, NAPODOBOVÁNÍ, KOPÍROVÁNÍ, UKLÁDÁNÍ A ZPRACOVÁNÍ ELEKTRONICKÝMI SYSTÉMY. STEJNĚ TAK PŘENECHÁVÁNÍ K VYUŽITÍ TŘETÍM OSOBÁM JE PODMÍNĚNO VÝSLOVNÝM SOUHLASEM VLASTNÍKA AUTORSKÝCH PRÁV.

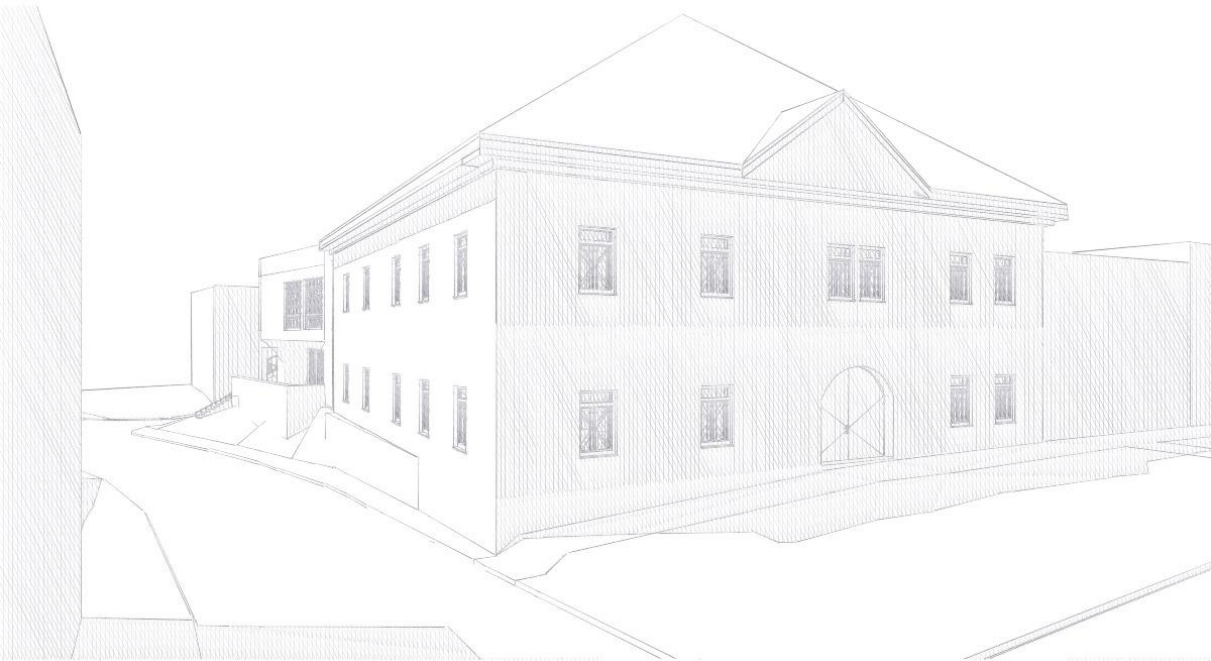


POHLED Z NÁMĚSTÍ

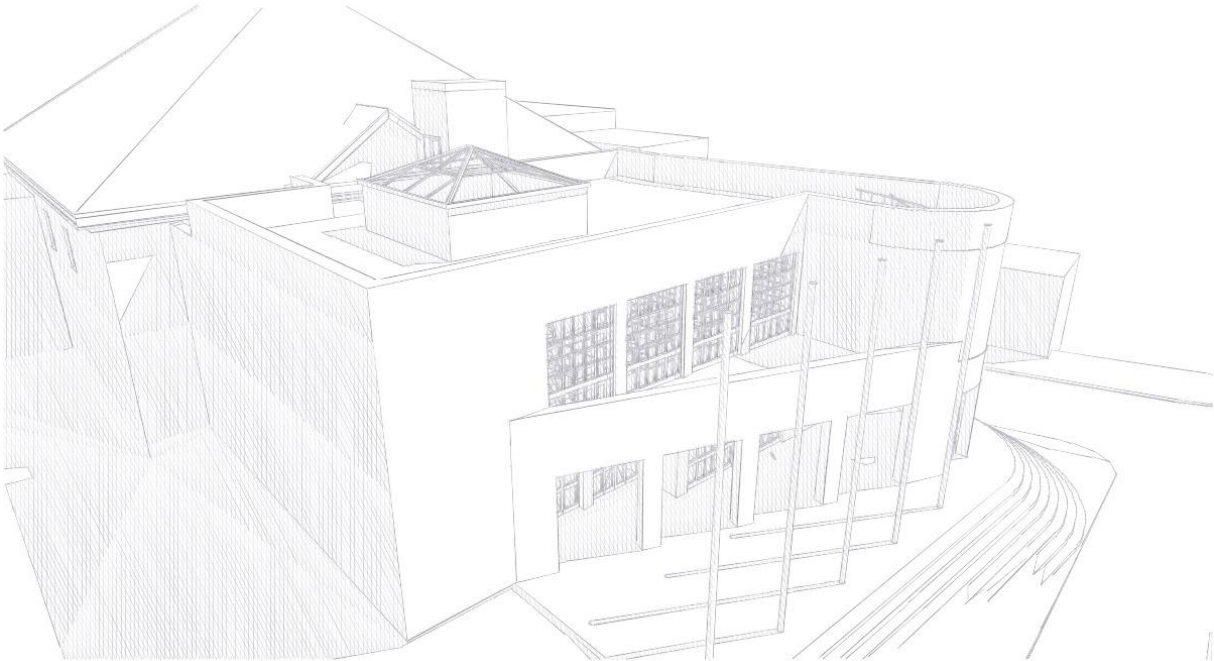

POHLED Z ULICE-NADHLED

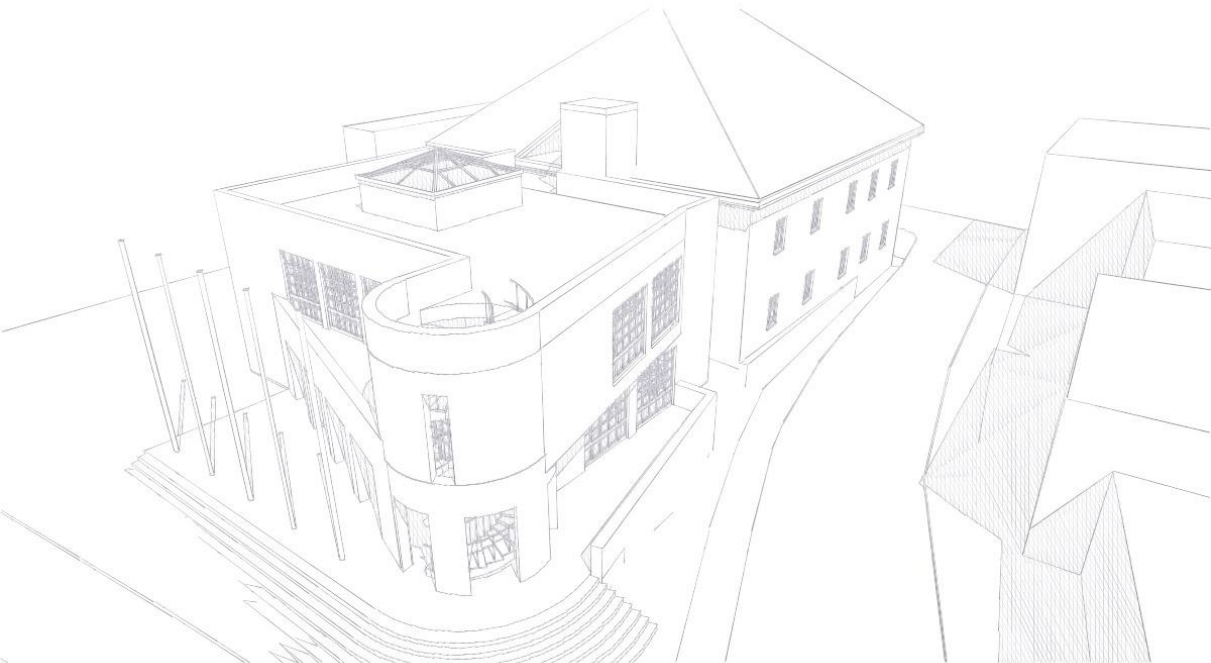


POHLED Z ULICE-NADHLED

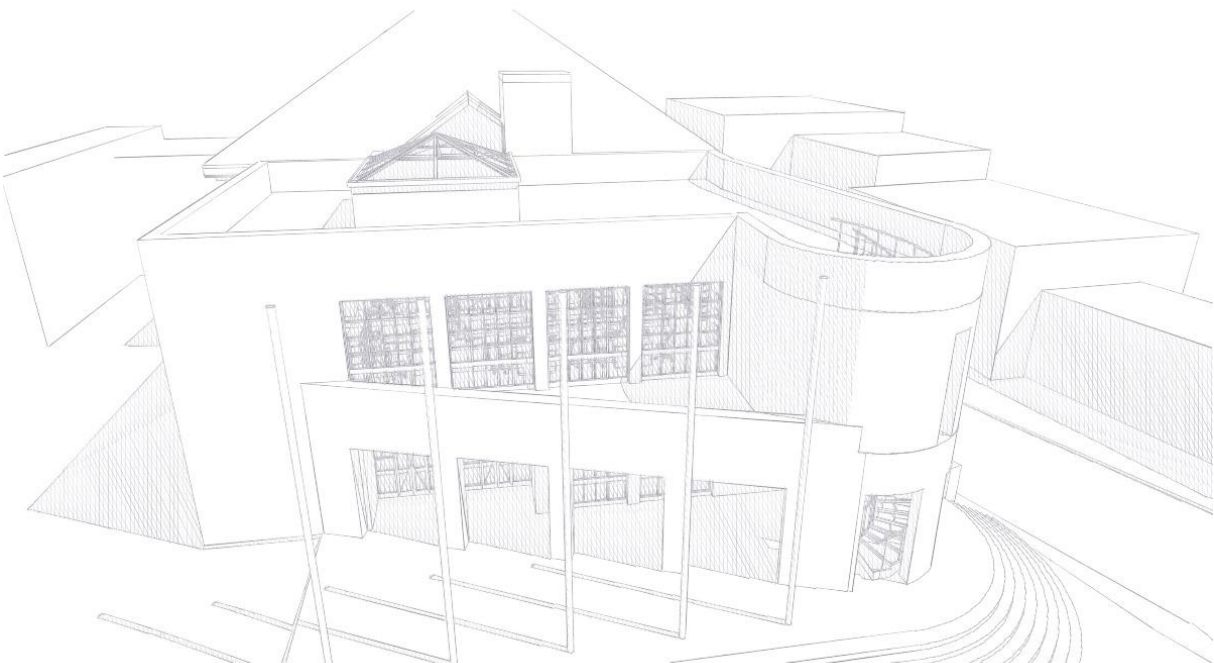

POHLED Z ULICE-NADHLED

Historie revizí			
IDrev	ZmID	Název změny	Datum

Projektant

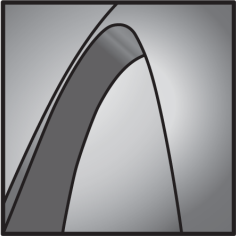

ARCHITEKT VOREL s.r.o.
Kunětická 2534/2; Praha 2, Vinohrady; Česká republika; 120 00
kontaktní adresa:
Dolnoveská 30; Fryšták; 763 16
architekt.vorel@seznam.cz; +420 606 059 011

**Fryšták-Hrubá hospoda-
revitalizace objektu**
Fryšták,náměstí Miru č.1
Česká republika
763 16

Jméno výkresu
Skyci objektu

Autor stavby
Ing.arch. Vorel Jiří

Datum
leden 2018

Vypracoval
Ing.arch. Vorel Jiří

Datum
leden 2018

Měřítko výkresu

Revize

Číslo výkresu
08

PERSPEKTIVNÍ POHLEDY NA OBJEKT

VŠECHNA PRÁVA VYHRAZENA. DÍLO JE VČETNĚ VŠECH SVÝCH ČÁSTÍ CHRÁNĚNO AUTORSKÝM ZÁKONEM. JE NEPŘÍPUSTNÉ A TRESTNĚ VYUŽÍVAT HO (I ČÁSTEČNĚ) BEZ VÝSLOVNÉHO SOUHLASU VLASTNÍKA AUTORSKÝCH PRÁV, TO PLATÍ ZEJMÉNA PRO ROZMNOŽOVÁNÍ, PŘEKLÁDÁNÍ, NAPODOBOVÁNÍ, KOPÍROVÁNÍ, UKLÁDÁNÍ A ZPRACOVÁNÍ ELEKTRONICKÝMI SYSTÉMY. STEJNĚ TAK PŘENECHÁVÁNÍ K VYUŽITÍ TŘETÍM OSOBÁM JE PODMÍNĚNO VÝSLOVNÝM SOUHLASEM VLASTNÍKA AUTORSKÝCH PRÁV.




POHLED Z NÁMĚSTÍ



POHLED Z ULICE




POHLED Z ULICE-NADHLED

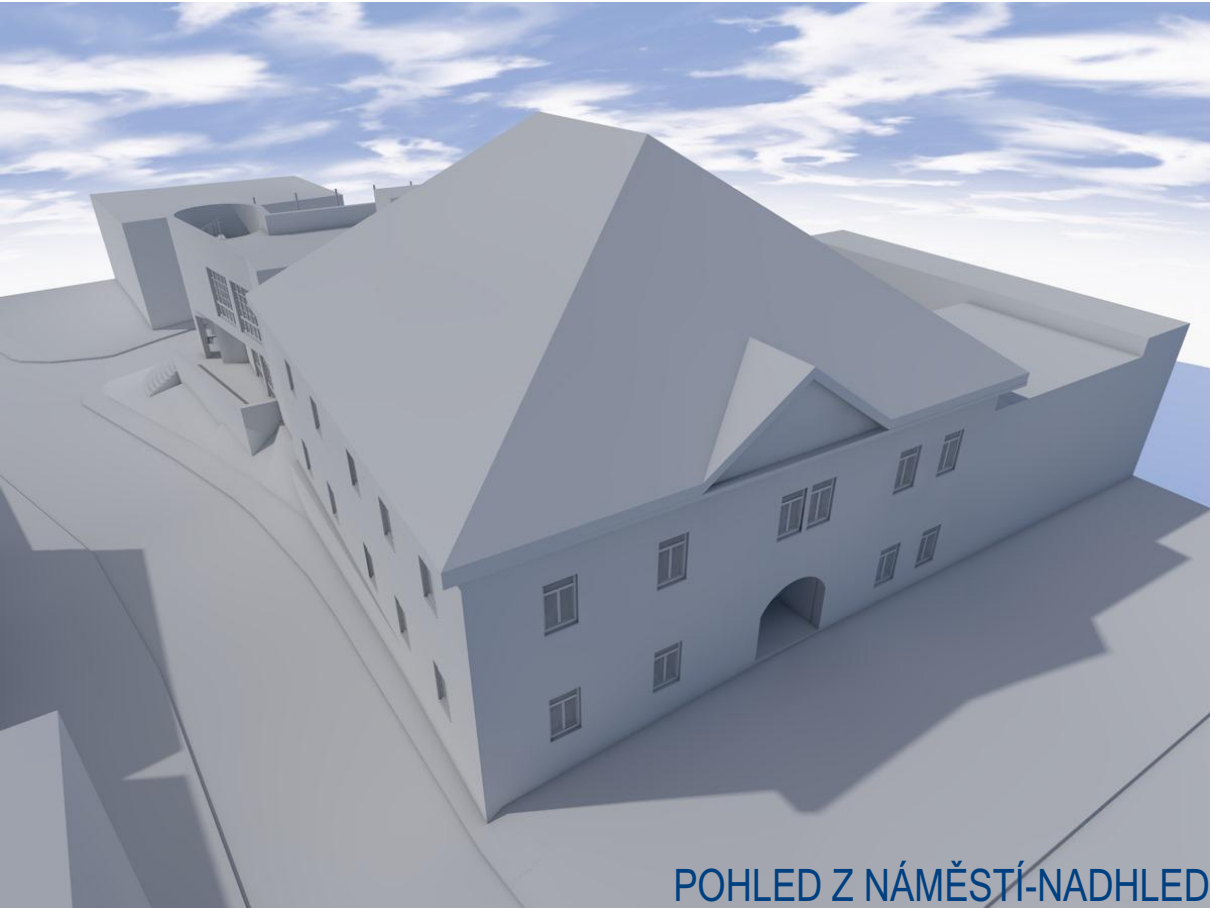

POHLED Z NÁMĚSTÍ-NADHLED

Historie revizí			
IDrev	ZmID	Název změny	Datum

Projektant

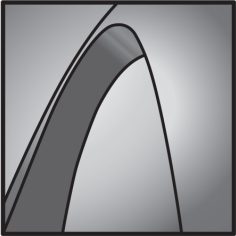

ARCHITEKT VOREL s.r.o.

Kunětická 2534/2; Praha 2, Vinohrady; Česká republika; 120 00
kontaktní adresa:
Dolnoveská 30; Fryšták; 763 16
architekt.vorel@seznam.cz; +420 606 059 011

**Fryšták-Hrubá hospoda-
revitalizace objektu**

Fryšták,náměstí Miru č.1
Česká republika
763 16

Jméno výkresu

Perspektivní pohledy

Autor stavby

Ing.arch. Vorel Jiří

Datum

Jeden 2018

Vypracoval

Ing.arch. Vorel Jiří

Datum

Jeden 2018

Měřítko výkresu

Revize

Číslo výkresu

09

INTERIÉR-PERSPEKTIVNÍ POHLEDY

VŠECHNA PRÁVA VYHRAZENA. DÍLO JE VČETNĚ VŠECH SVÝCH ČÁSTÍ CHRÁNĚNO AUTORSKÝM ZÁKONEM. JE NEPŘÍPUSTNÉ A TRESTNĚ VYUŽÍVAT HO (I ČÁSTEČNĚ) BEZ VÝSLOVNÉHO SOUHLASU VLASTNÍKA AUTORSKÝCH PRÁV, TO PLATÍ ZEJMÉNA PRO ROZMNOŽOVÁNÍ, PŘEKLÁDÁNÍ, NAPODOBOVÁNÍ, KOPÍROVÁNÍ, UKLÁDÁNÍ A ZPRACOVÁNÍ ELEKTRONICKÝMI SYSTÉMY. STEJNĚ TAK PŘENECHÁVÁNÍ K VYUŽITÍ TŘETÍM OSOBÁM JE PODMÍNĚNO VÝSLOVNÝM SOUHLASEM VLASTNÍKA AUTORSKÝCH PRÁV.



POHLED VNITŘNÍ CHODBA



POHLED CHODBA HORNÍ OSVĚTLENÍ




POHLED VÍCEÚČELOVÝ PROSTOR-VÝSTAVA



POHLED VÍCEÚČELOVÝ PROSTOR-VÝSTAVA

Historie revizí			
IDrev	ZmID	Název změny	Datum

Projektant

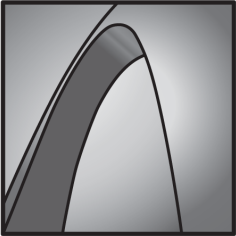

ARCHITEKT VOREL s.r.o.

Kunětická 2534/2; Praha 2, Vinohrady; Česká republika; 120 00
kontaktní adresa:
Dolnoveská 30; Fryšták; 763 16
architekt.vorel@seznam.cz; +420 606 059 011

**Fryšták-Hrubá hospoda-
revitalizace objektu**

Fryšták,náměstí Míru č.1
Česká republika
763 16

Jméno výkresu

Interiér-přístavba

Autor stavby

Ing.arch. Vorel Jiří

Vypracoval

Ing.arch. Vorel Jiří

Měřítko výkresu

Datum

Jeden 2018

Datum

leden 2018

Revize

Číslo výkresu

10

INTERIÉR-PERSPEKTIVNÍ POHLEDY

VŠECHNA PRÁVA VYHRAZENA. DÍLO JE VČETNĚ VŠECH SVÝCH ČÁSTÍ CHRÁNĚNO AUTORSKÝM ZÁKONEM. JE NEPŘÍPUSTNÉ A TRESTNĚ VYUŽÍVAT HO (I ČÁSTEČNĚ) BEZ VÝSLOVNÉHO SOUHLASU VLASTNÍKA AUTORSKÝCH PRÁV, TO PLATÍ ZEJMÉNA PRO ROZMNOŽOVÁNÍ, PŘEKLÁDÁNÍ, NAPODOBOVÁNÍ, KOPÍROVÁNÍ, UKLÁDÁNÍ A ZPRACOVÁNÍ ELEKTRONICKÝMI SYSTÉMY. STEJNĚ TAK PŘENECHÁVÁNÍ K VYUŽITÍ TŘETÍM OSOBÁM JE PODMÍNĚNO VÝSLOVNÝM SOUHLASEM VLASTNÍKA AUTORSKÝCH PRÁV.



POHLED HORNÍ OSVĚTLENÍ



POHLED Z PROSTORU KNIHOVNY




POHLED OD VSTUPU DO KNIHOVNY



POHLED OD ŠATNY DO KNIHOVNY

Historie revizí			
IDrev	ZmID	Název změny	Datum

Projektant

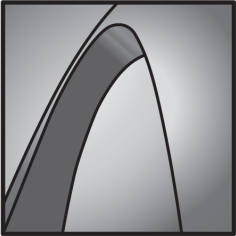

ARCHITEKT VOREL s.r.o.

Kunětická 2534/2; Praha 2, Vinohrady; Česká republika; 120 00
kontaktní adresa:
Dolnoveská 30; Fryšták; 763 16
architekt.vorel@seznam.cz; +420 606 059 011

**Fryšták-Hrubá hospoda-
revitalizace objektu**

Fryšták,náměstí Míru č.1
Česká republika
763 16

Jméno výkresu

Interiér-knihovna

Autor stavby

Ing.arch. Vorel Jiří

Vypracoval

Ing.arch. Vorel Jiří

Měřítko výkresu

Datum

Jeden 2018

Datum

leden 2018

Revize

Číslo výkresu

11

INTERIÉR-PERSPEKTIVNÍ POHLEDY

VŠECHNA PRÁVA VYHRAZENA. DÍLO JE VČETNĚ VŠECH SVÝCH ČÁSTÍ CHRÁNĚNO AUTORSKÝM ZÁKONEM. JE NEPŘÍPUSTNÉ A TRESTNĚ VYUŽÍVAT HO (I ČÁSTEČNĚ) BEZ VÝSLOVNÉHO SOUHLASU VLASTNÍKA AUTORSKÝCH PRÁV, TO PLATÍ ZEJMÉNA PRO ROZMNOŽOVÁNÍ, PŘEKLÁDÁNÍ, NAPODOBOVÁNÍ, KOPÍROVÁNÍ, UKLÁDÁNÍ A ZPRACOVÁNÍ ELEKTRONICKÝMI SYSTÉMY. STEJNĚ TAK PŘENECHÁVÁNÍ K VYUŽITÍ TŘETÍM OSOBÁM JE PODMÍNĚNO VÝSLOVNÝM SOUHLASEM VLASTNÍKA AUTORSKÝCH PRÁV.



POHLED-OSVĚTLENÍ HLAVNÍHO STOLKU



POHLED-OSVĚTLENÍ STROPNÍM SVÍTIDLEM




POHLED-OSVĚTLENÍ VŠEMI SVÍTIDLY



POHLED-OSVĚTLENÍ NÁSTĚNNÝMI SVÍTIDLY

Historie revizí			
IDrev	ZmID	Název změny	Datum

Projektant

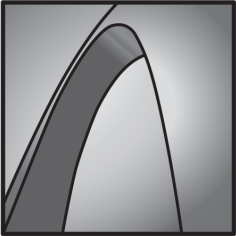

ARCHITEKT VOREL s.r.o.

Kunětická 2534/2; Praha 2, Vinohrady; Česká republika; 120 00
kontaktní adresa:
Dolnoveská 30; Fryšták; 763 16
architekt.vorel@seznam.cz; +420 606 059 011

**Fryšták-Hrubá hospoda-
revitalizace objektu**

Fryšták,náměstí Miru č.1
Česká republika
763 16

Jméno výkresu

**Interiér-obřadní
síň,zastupitelstvo**

Autor stavby

Ing.arch. Vorel Jiří

Vypracoval

Ing.arch. Vorel Jiří

Měřítko výkresu

Datum

Jeden 2018


Datum


Jeden 2018

Revize

Číslo výkresu

12

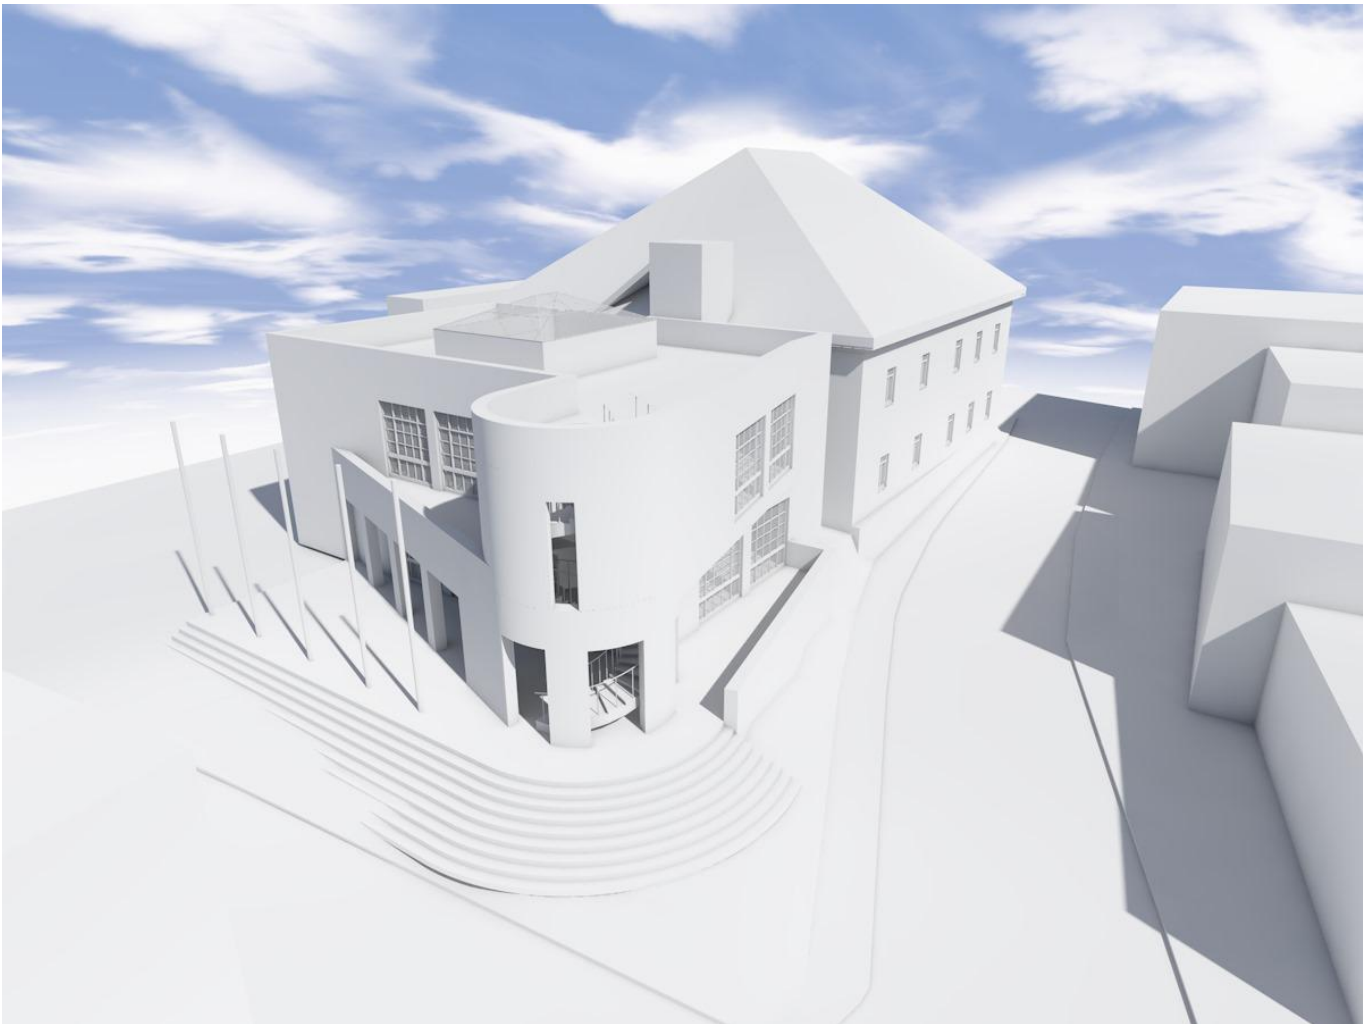

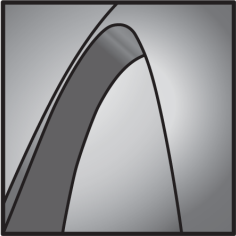Historie revizí			
IDrev	ZmID	Název změny	Datum
Projektant			
			
ARCHITEKT VOREL s.r.o.			
Kunětická 2534/2; Praha 2, Vinohrady; Česká republika; 120 00			
kontaktní adresa:			
Dolnoveská 30; Fryšták; 763 16			
architekt.vorel@seznam.cz; +420 606 059 011			
Fryšták-Hrubá hospoda- revitalizace objektu			
Fryšták,náměstí Míru č.1			
Česká republika			
763 16			
Jméno výkresu			
Desky			
Autor stavby		Datum	
Ing.arch. Vorel Jiří		leden 2018	
Vypracoval		Datum	
Ing.arch. Vorel Jiří		leden 2018	
Měřítko výkresu			
Revize		Číslo výkresu	
		00	

Seznam výkresů Studie

ID výkresu	Jméno výkresu	Měřítko výkresu	Poznámka
00	Desky		
01	Celková situace	1:500	
02	Půdorys 1.NP	1:200	
03	Půdorys 2.NP	1:200	
04	Půdorys 3.NP	1:200	
05	Pohledy 01	1:200	
06	Pohledy 02		
07	Řezy objektem	1:100	
08	Skyci objektu		
09	Perspektivní pohledy		
10	Interiér-přístavba		
11	Interiér-knihovna		
12	Interiér-obřadní síň,zastupitelstvo		