

-práce budou probíhat pouze v denní dobu, t.j. od 6,00 do 18,00 hod
zapříznivého počasí
-DZ bude sazena do letoho návrhu av souladu s Tp 66 av případě potřeby bude upůsobena o čidoplněno dle aktuální situace dle požadavku
MěÚ - odbor dopravy
-popracovníci budou DZ **zneplatněny**

PDZ silnice č. II/490, Fryšták
-výjezd vozidel stavby

Stavba objektů .MAGSY Zlín
plánek č. 1

Žadatel : PST Zlín

Místo : Fryšták


Obec : Fryšták

Datum : 18.1.2018



Prov.: Bílánská 1934
767 01 Kroměříž
Mob.tel.: 608 777 491
www.manadz.cz
E-mail: radimmana@seznam.cz

Zpracoval: Miroslava
Michalčíková

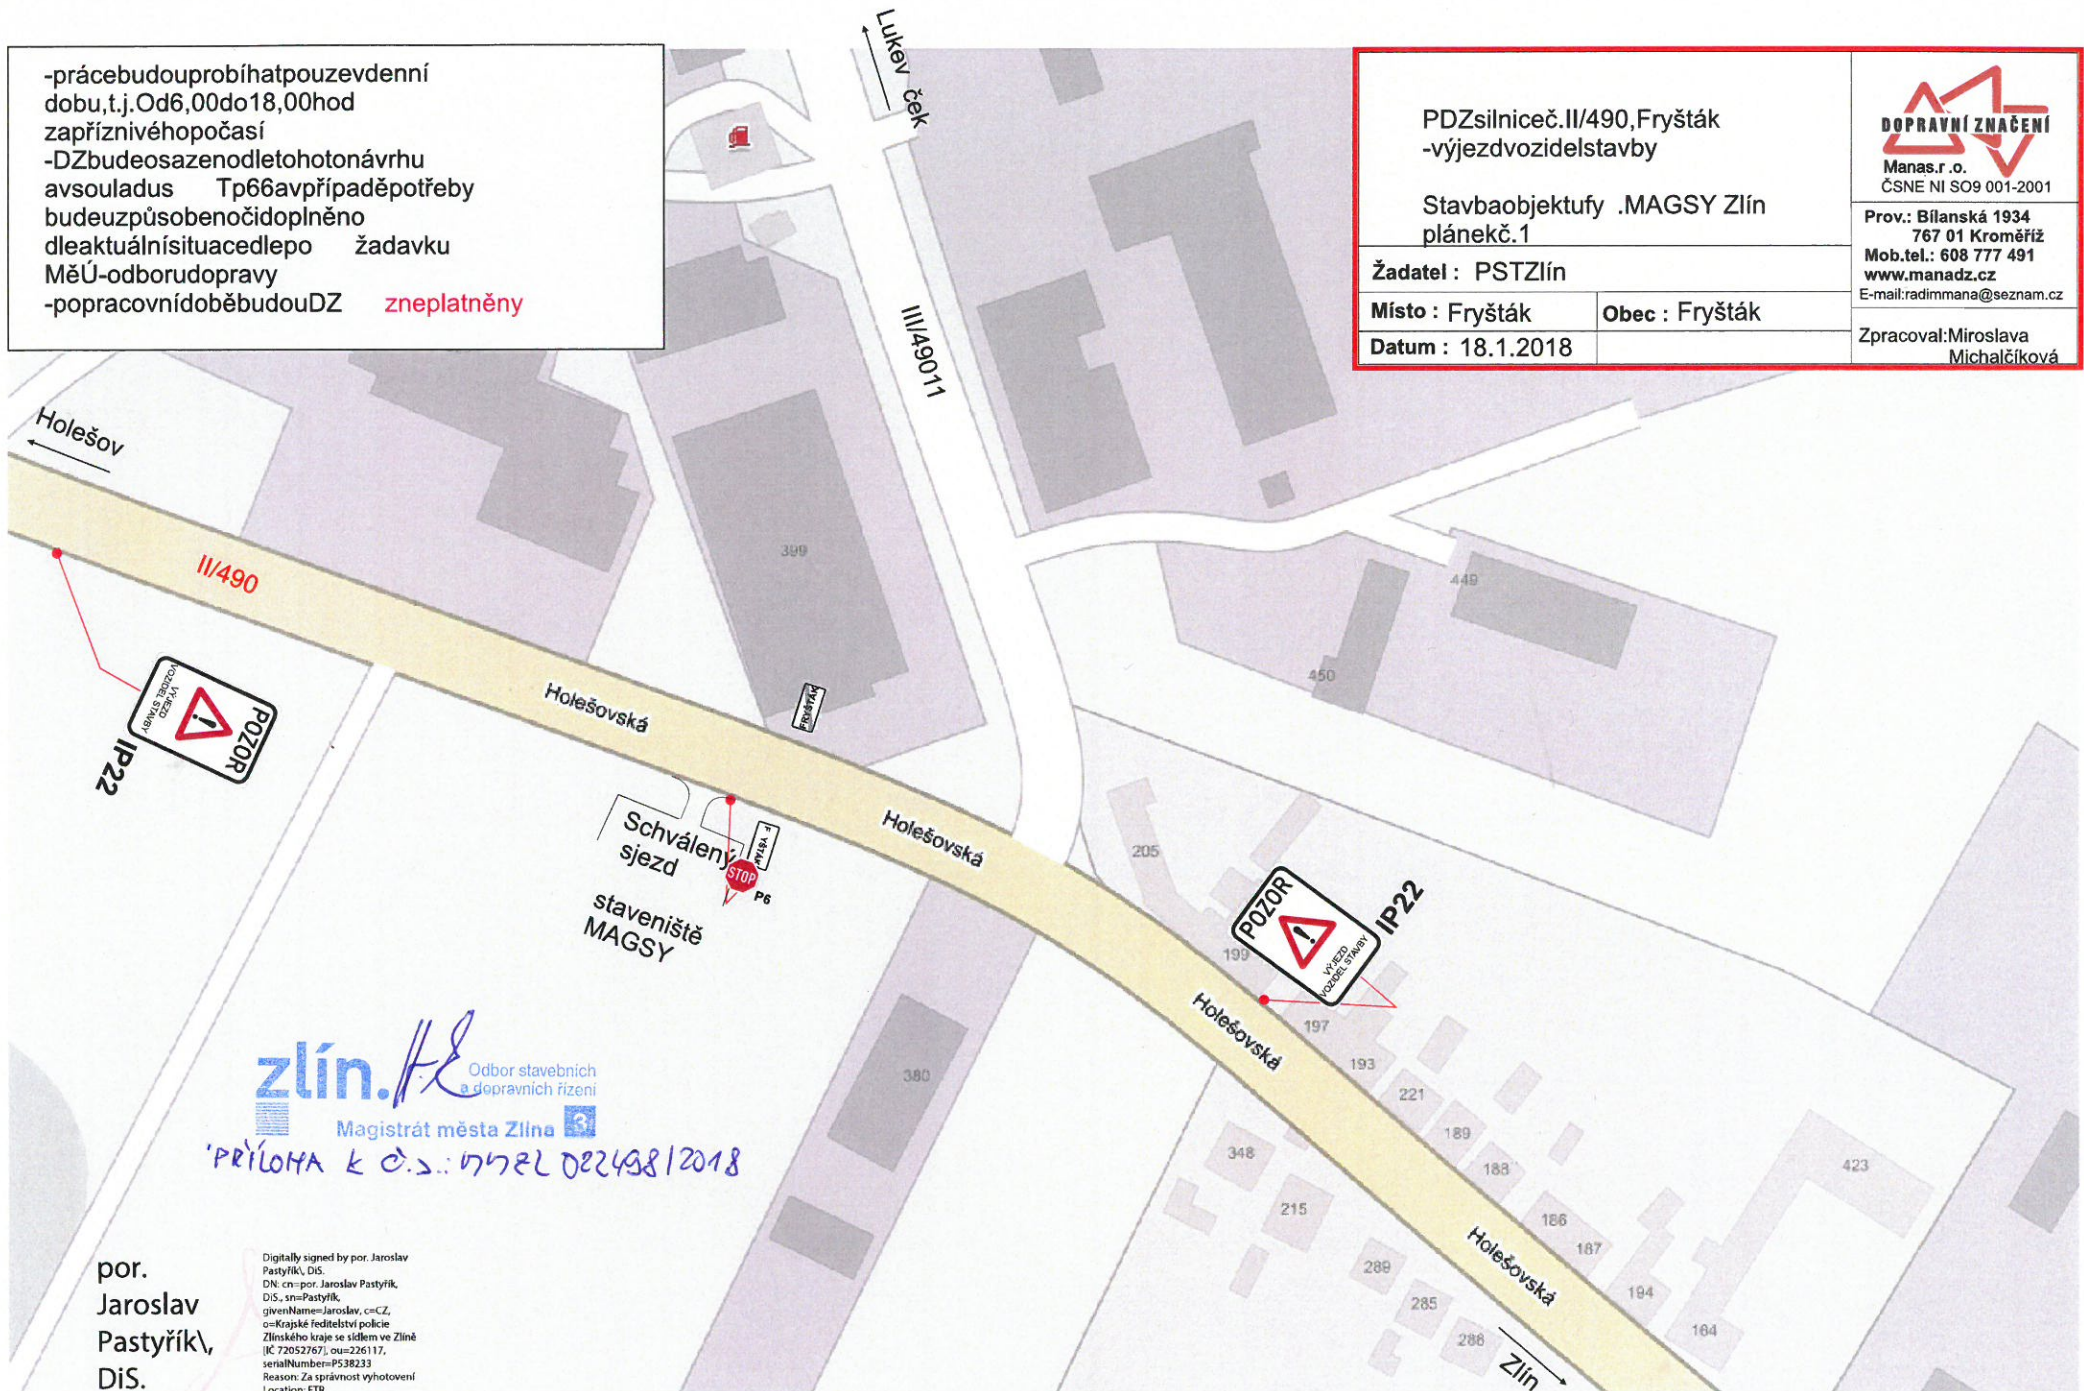


zlín. H.E. Odbor stavebních a dopravních řízení
Magistrát města Zlína

PRÍLOHA k č. s.: 1752L 022498/2018

por.
Jaroslav
Pastyřík,
DiS.

Digitally signed by por. Jaroslav Pastyřík, DiS.
DN: cn=por. Jaroslav Pastyřík, DiS., sn=Pastyřík, givenName=Jaroslav, c=CZ, o=Krajské ředitelství policie Zlínského kraje se sídlem ve Zlíně (IČ 72052767), ou=226117, serialNumber=P538233
Reason: Za správnost vyhotovení
Location: ETK
Date: 2018.02.08 11:12:31 +0100

Holešov
←

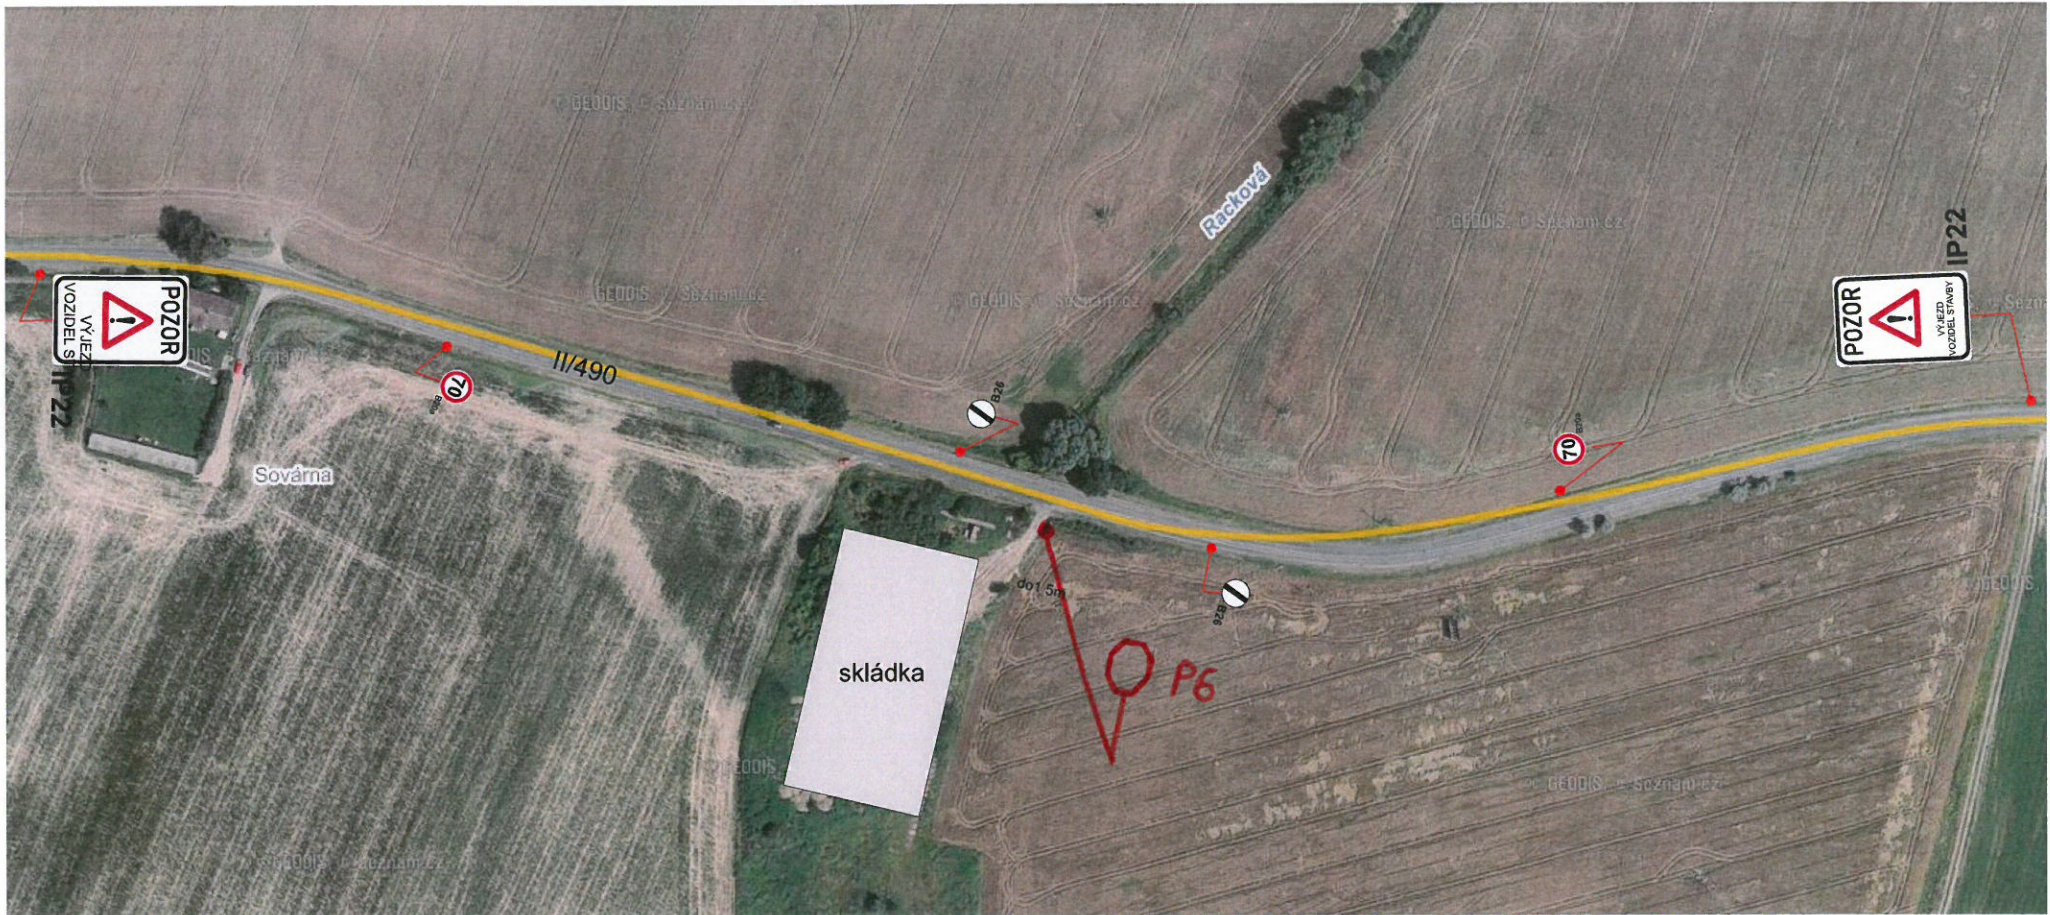

PDZsilnicel/490Fryšták-Holešov
-výjezdvozelstavby

Odvozstav.materiálnaskládku
plánekč.2
Jaroslav


Datum: 18.1.2018

Manas.r.o.
ČSNE NI SO9 001-2001

**Prov.: Bilanská 1934
767 01 Kroměříž**
Mob.tel.: 608 777 491
www.manadz.cz
E-mail: radimmana@seznam.cz

Zpracoval: Miroslava Michalčíková

-prácebudouprobíhatpouzev denní dobu, t.j. Od 6,00 do 18,00 hod zapříznivéhopočasí

-DZ bude osazeno dle tohoto návrhu av souladu s Tp66av případě potřeby bude uzpůsobeno čidoplněno dle aktuální situace dle požadavku MěÚ-odboru dopravy

-popracovnídobebudou DZ **zneplatněny**

→
Žabárna
Fryšták

zlín.
Odbor stavebních a dopravních řízení
Magistrát města Zlína

PRÍLOHA K Č.S.: 1772C 022498/2018