

ID plochy		popis	výměra plochy celkem (ha)
1	BI	bydlení individuální	2,148
2	BI	bydlení individuální	0,575
3	BI	bydlení individuální	0,529
4	BI	bydlení individuální	0,700
5	BI	bydlení individuální	0,508
6	BI	bydlení individuální	0,444
7	BI	bydlení individuální	0,880
8	BI	bydlení individuální	0,683
9	BI	bydlení individuální	0,282
10	BI	bydlení individuální	3,086
11	BI	bydlení individuální	0,918
12	BI	bydlení individuální	0,865
13	BI	bydlení individuální	0,309
14	BI	bydlení individuální	1,027
15	BI	bydlení individuální	0,610
16	BI	bydlení individuální	0,296
17	BI	bydlení individuální	0,267
18	BI	bydlení individuální	0,213
19	BI	bydlení individuální	0,180
20	BI	bydlení individuální	0,184
21	BI	bydlení individuální	0,176
22	BI	bydlení individuální	0,243
23	BI	bydlení individuální	0,234
24	BI	bydlení individuální	0,346
25	BI	bydlení individuální	1,513
26	BI	bydlení individuální	0,304
27	BI	bydlení individuální	0,308
28	SO.2	smíšené obytné využití městské	0,945
29	BI	bydlení individuální	1,002
30	OX	ZOO Zlín - Lešná	0,740
31	BI	bydlení individuální	0,756
32	BI	bydlení individuální	0,368
33	BI	bydlení individuální	0,335
34	BI	bydlení individuální	0,810
35	BI	bydlení individuální	0,112
36	BI	bydlení individuální	0,315
37	BI	bydlení individuální	0,310
38	BI	bydlení individuální	0,156
39	BI	bydlení individuální	3,044
40	BI	bydlení individuální	1,945
41	BI	bydlení individuální	0,612
42	BI	bydlení individuální	0,317
43	BH	bydlení hromadné	1,405
44	BH	bydlení hromadné	0,148
45	SO.2	smíšené obytné využití městské	0,297
46	P*	veřejné prostranství	0,040
47	P*	veřejné prostranství	0,767
48	P*	veřejné prostranství	0,102
49	P*	veřejné prostranství	0,019
50	P*	veřejné prostranství	0,098
51	SO.2	smíšené obytné využití městské	2,337
52	SO.2	smíšené obytné využití městské	2,046
53	SO.3	smíšené obytné využití vesnické	0,598
54	SO.2	smíšené obytné využití městské	0,556
55	P*	veřejné prostranství	0,338
56	BI	bydlení individuální	0,074
57	P*	veřejné prostranství	0,035
58	P*	veřejné prostranství	0,125
59	P*	veřejné prostranství	0,091
60	P*	veřejné prostranství	0,047
61	P*	veřejné prostranství	0,513
62	P*	veřejné prostranství	0,400
63	P*	veřejné prostranství	0,293
64	P*	veřejné prostranství	0,407
65	RZ	zahrádkářská osada	1,200
66	D	komunikace	0,080
67	D	cyklostezka	1,608
68	OS	sportoviště	1,707
69	OS	sportoviště	0,330
70	OK	komerční zařízení	1,143
71	VD	drobná výroba a výrobní služby	0,535
72	VD	drobná výroba a výrobní služby	0,266
73	VP	průmyslová výroba a sklady	1,992
74	VD	drobná výroba a výrobní služby	1,985
75	P*	veřejné prostranství	0,427
76	VP	průmyslová výroba a sklady	0,617
77	VP	průmyslová výroba a sklady	0,898
78	VP	průmyslová výroba a sklady	1,507
79	P*	veřejné prostranství	0,098
80	P*	veřejné prostranství	0,133
81	VP	průmyslová výroba a sklady	0,444
82	P*	veřejné prostranství	0,128
83	VP	průmyslová výroba a sklady	0,190
84	P*	veřejné prostranství	0,046
85	DS	koridor kapacitní silnice, koridor přivaděče na Zlín	50,294
86	T*	hráz poldru	0,327
87	Z*	sidelní zeleň - zahrady	0,358
88	Z*	sidelní zeleň - zahrady	0,312
89	Z*	sidelní zeleň - zahrady	0,292
90	WT	rybník	0,933
91	P*	veřejné prostranství	0,288
92	P	přírodní plocha (lokální biocentrum ÚSES)	3,762
93	K	krajinná zeleň (lokální biokoridor ÚSES)	0,106
94	K	krajinná zeleň (lokální biokoridor ÚSES)	0,119
95	K	krajinná zeleň (lokální biokoridor ÚSES)	1,342
96	P	přírodní plocha (lokální biocentrum ÚSES)	1,672
97	P	přírodní plocha (lokální biocentrum ÚSES)	0,994
98	K	krajinná zeleň (lokální biokoridor ÚSES)	0,269
99	K	krajinná zeleň (lokální biokoridor ÚSES)	0,456
100	K	krajinná zeleň (lokální biokoridor ÚSES)	1,647
101	K	krajinná zeleň (lokální biokoridor ÚSES)	0,260
102	K	krajinná zeleň (lokální biokoridor ÚSES)	0,546
103	K	krajinná zeleň (nadregionální biokoridor ÚSES)	0,170
104	P	přírodní plocha (lokální biocentrum ÚSES)	0,725
105	K	krajinná zeleň (lokální biokoridor ÚSES)	0,083
106	K	krajinná zeleň (lokální biokoridor ÚSES)	0,126
107	K	krajinná zeleň (lokální biokoridor ÚSES)	0,460
108	K	krajinná zeleň (lokální biokoridor ÚSES)	0,126
109	P	přírodní plocha (lokální biocentrum ÚSES)	2,676
110	P	přírodní plocha (lokální biocentrum ÚSES)	0,177
111	K	krajinná zeleň (lokální biokoridor ÚSES)	0,282
112	K	krajinná zeleň (lokální biokoridor ÚSES)	0,051
113	RZ	zahrádkářská osada	0,439
114	K	krajinná zeleň (lokální biokoridor ÚSES)	0,065
115	K	krajinná zeleň (lokální biokoridor ÚSES)	0,376
116	P	přírodní plocha (lokální biocentrum ÚSES)	1,907
117	P	přírodní plocha (lokální biocentrum ÚSES)	0,265
118	K	krajinná zeleň (lokální biokoridor ÚSES)	0,403
119	P	přírodní plocha (lokální biocentrum ÚSES)	2,970
120	K	krajinná zeleň (regionální biokoridor ÚSES)	2,158
121	K	krajinná zeleň (regionální biokoridor ÚSES)	0,053
122	K	krajinná zeleň (regionální biokoridor ÚSES)	1,028
123	K	krajinná zeleň (lokální biokoridor ÚSES)	0,106
124	K	krajinná zeleň (lokální biokoridor ÚSES)	0,565
125	K	krajinná zeleň (lokální biokoridor ÚSES)	1,172
126	D	komunikace	0,257
127	BI	bydlení individuální	0,129
128	BI	bydlení individuální	0,128
129	K	krajinná zeleň (interakční prvek ÚSES)	0,370
130	K	krajinná zeleň (interakční prvek ÚSES)	0,196
131	K	krajinná zeleň (interakční prvek ÚSES)	0,981
132	K	krajinná zeleň (interakční prvek ÚSES)	0,801
133	K	krajinná zeleň (interakční prvek ÚSES)	0,080
134	K	krajinná zeleň (interakční prvek ÚSES)	0,065
135	K	krajinná zeleň (interakční prvek ÚSES)	0,142
136	K	krajinná zeleň (interakční prvek ÚSES)	0,071
137	K	krajinná zeleň (interakční prvek ÚSES)	0,064
138	K	krajinná zeleň (interakční prvek ÚSES)	0,106
139	K	krajinná zeleň (interakční prvek ÚSES)	0,347
140	K	krajinná zeleň (interakční prvek ÚSES)	1,054
141	K	krajinná zeleň (interakční prvek ÚSES)	0,089
142	K	krajinná zeleň (interakční prvek ÚSES)	0,296
143	K	krajinná zeleň (interakční prvek ÚSES)	0,087
144	K	krajinná zeleň (interakční prvek ÚSES)	0,134
145	K	krajinná zeleň (interakční prvek ÚSES)	0,148
146	K	krajinná zeleň (interakční prvek ÚSES)	0,330
147	K	krajinná zeleň (interakční prvek ÚSES)	0,191
148	K	krajinná zeleň (interakční prvek ÚSES)	0,260
149	VZ	zemědělská a lesnická výroba	0,486
150	VZ	zemědělská a lesnická výroba	0,329
151	D	účelová komunikace ZD	0,668
152		neobsazeno	
153	K	krajinná zeleň (interakční prvek ÚSES)	0,246
154	K	krajinná zeleň (interakční prvek ÚSES)	0,126
155	K	krajinná zeleň (interakční prvek ÚSES)	0,227
156	K	krajinná zeleň (interakční prvek ÚSES)	0,340
157		neobsazeno	
158		neobsazeno	
159	K	krajinná zeleň	0,213
160	K	krajinná zeleň (interakční prvek ÚSES)	0,105
161		neobsazeno	
162		neobsazeno	
163	TV	koridor vodovodního přivaděče	1,363
164	TV	koridor kanalizace	0,114
165	K	krajinná zeleň (interakční prvek ÚSES)	0,197
166	TV	koridor kanalizace	0,056
167	DS	koridor kapacitní silnice	21,652

ID plochy		popis	výměra plochy celkem (ha)
168	DS	koridor kapacitní silnice, krajinná zeleň (lokální biokoridor ÚSES)	1,039
169	TV	koridor kanalizace a vodovodu	0,470
170	DS	koridor kapacitní silnice	9,386
171	DS	koridor kapacitní silnice, krajinná zeleň (nadregionální biokoridor ÚSES)	0,381
172	DS	koridor kapacitní silnice	2,320
173	DS	koridor kapacitní silnice	2,079
174	DS	koridor kapacitní silnice, krajinná zeleň (lokální biokoridor ÚSES)	0,533
175	DS	koridor kapacitní silnice	5,598
176	DS	koridor kapacitní silnice, krajinná zeleň (lokální biokoridor ÚSES)	1,220
177	DS	koridor kapacitní silnice	1,926
178	DS	koridor kapacitní silnice, krajinná zeleň (lokální biokoridor ÚSES)	0,269
179	DS	koridor kapacitní silnice	8,745
180	DS	koridor provizorního napojení R49	2,626
181	DS	koridor provizorního napojení R49	0,923
182	TE	koridor VN	0,366
183	DS	koridor kapacitní silnice	21,543
184-199		neobsazeno	
200	BI	bydlení individuální - rezerva	2,945

LEGENDA

	řešené území
	hranice katastru
	zastavěné území k 31.10.2011
	zastavitelné území
	rozhraní mezi plochami se shodnou funkcí
	ID plochy s rozdílným způsobem využití - Návrh
	ID plochy s rozdílným způsobem využití - Rezerva

PŘÍRODNÍ HODNOTY

stav	návrh	výhled	
			památný strom
			přírodní park
			plocha při okraji lesa s podmíněným využíváním
			Natura 2000 - evropsky významná lokalita
			biocentrum ÚSES
			biokoridor ÚSES
			CHLÚ - chráněné ložiskové území
			výhradní bilancované ložisko nerostných surovin
			prognózní zdroj nerostných surovin
			sesuvné území

KULTURNÍ HODNOTY


stav	návrh	
		městská památková zóna
		archeologické naleziště
		nemovitá kulturní památka
		objekt a soubor v památkovém zájmu

DOPRAVA

stav	návrh	
		silnice I.třída - rychlostní
		silnice II.třída
		silnice III.třída
		místní komunikace
		stanice hromadné dopravy osob
		zastávka hromadné dopravy osob
		izochrona dostupnosti
		cyklistická stezka
		OP silnice II. a III.třída
		OP železniční tratě celostátní a regionální
		OP letiště ostatní

TI - VODNÍ HOSPODÁŘSTVÍ

stav	návrh	
		vodovodní řád skupinového vodovodu
		čerpací stanice vodárenská na vodovodním řadu
		vodojem
		páteřní stoka jednotné kanalizace

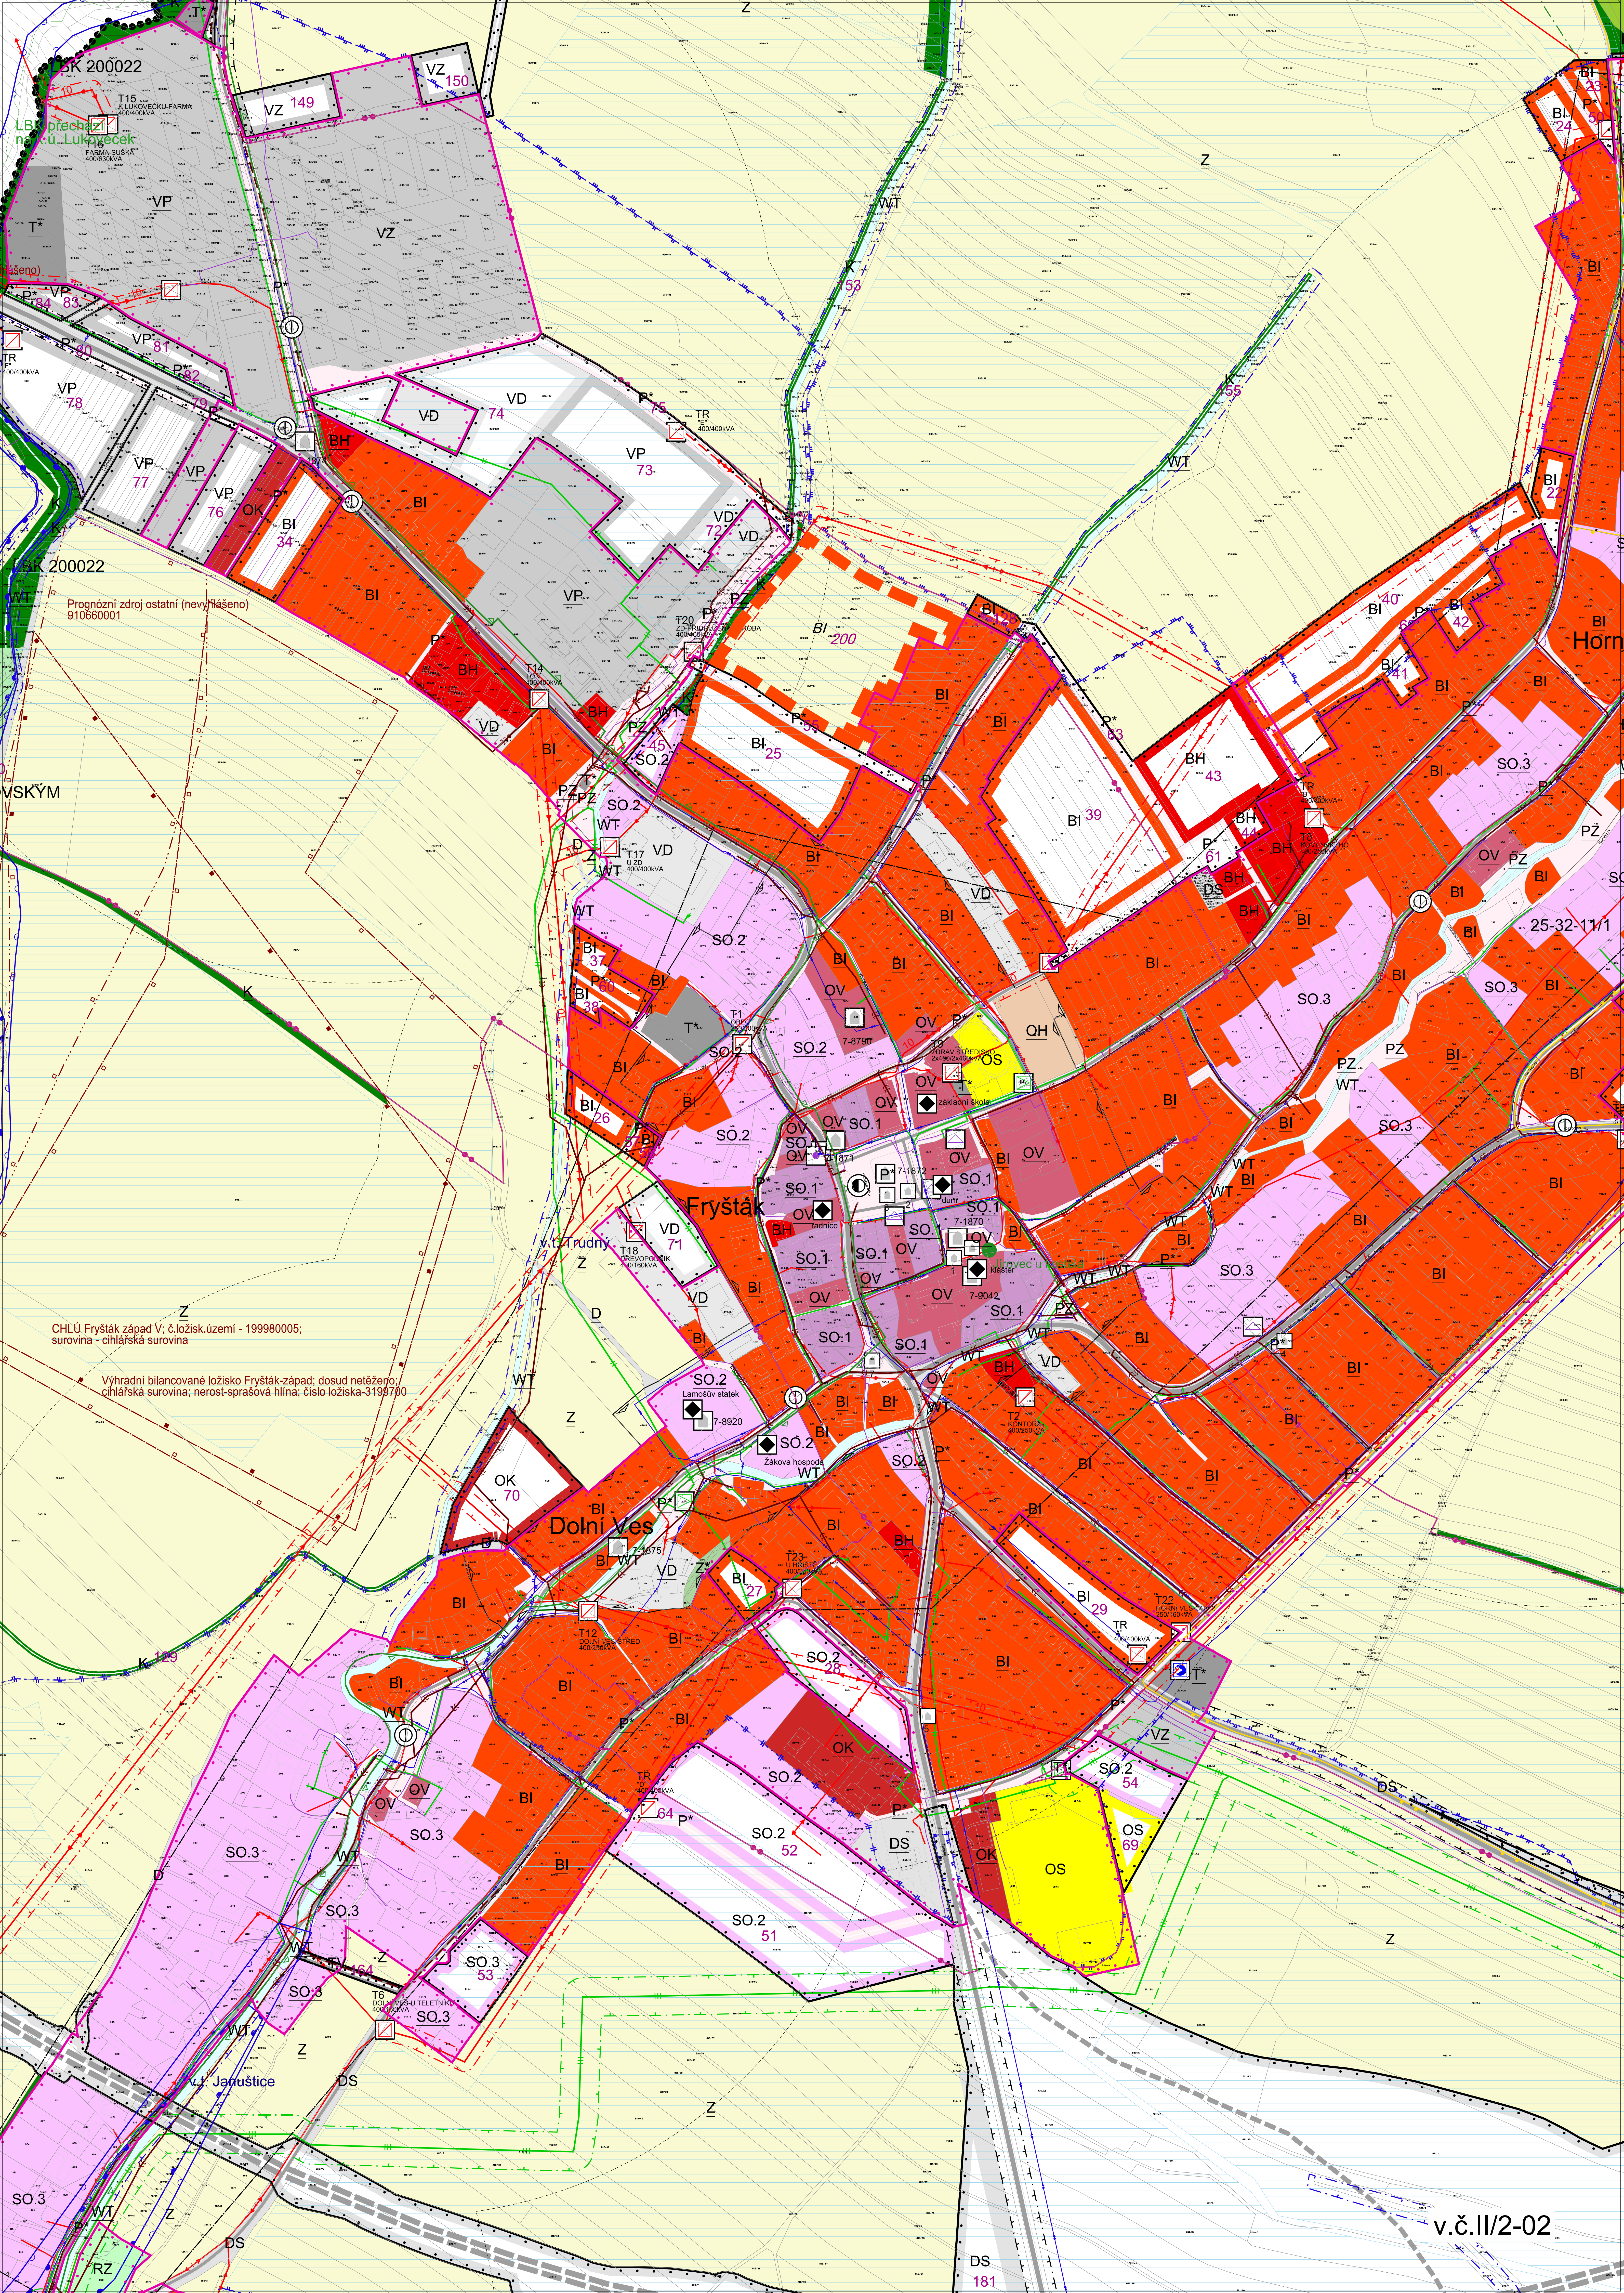

Prognózní zdroj ostatní (nevynášeno)
910660001

CHLÚ Fryšták západ V; č.ložisk.území - 1999800005;
surovina - cihlářská surovina

Výhradní bilancované ložisko Fryšták-západ: dosud netěženo;
cihlářská surovina; nerost-sprásová hlína; číslo ložiska-3199700

Natura 2000 evl
Velká Vela CZ0720192

LBC U SKÁLY
P

LBK 200020

OPVZ III.st.- Fryšták vod.nádrž

OPVZ III.st.- Fryšták vod.nádrž

25-32-11/2

Vítová


LBK 200020


LBC ZA VÍTOVSKÝM

k.ú. Lukov u Zlí

v.č.II/2-03

- Cyklostezka pokračuje

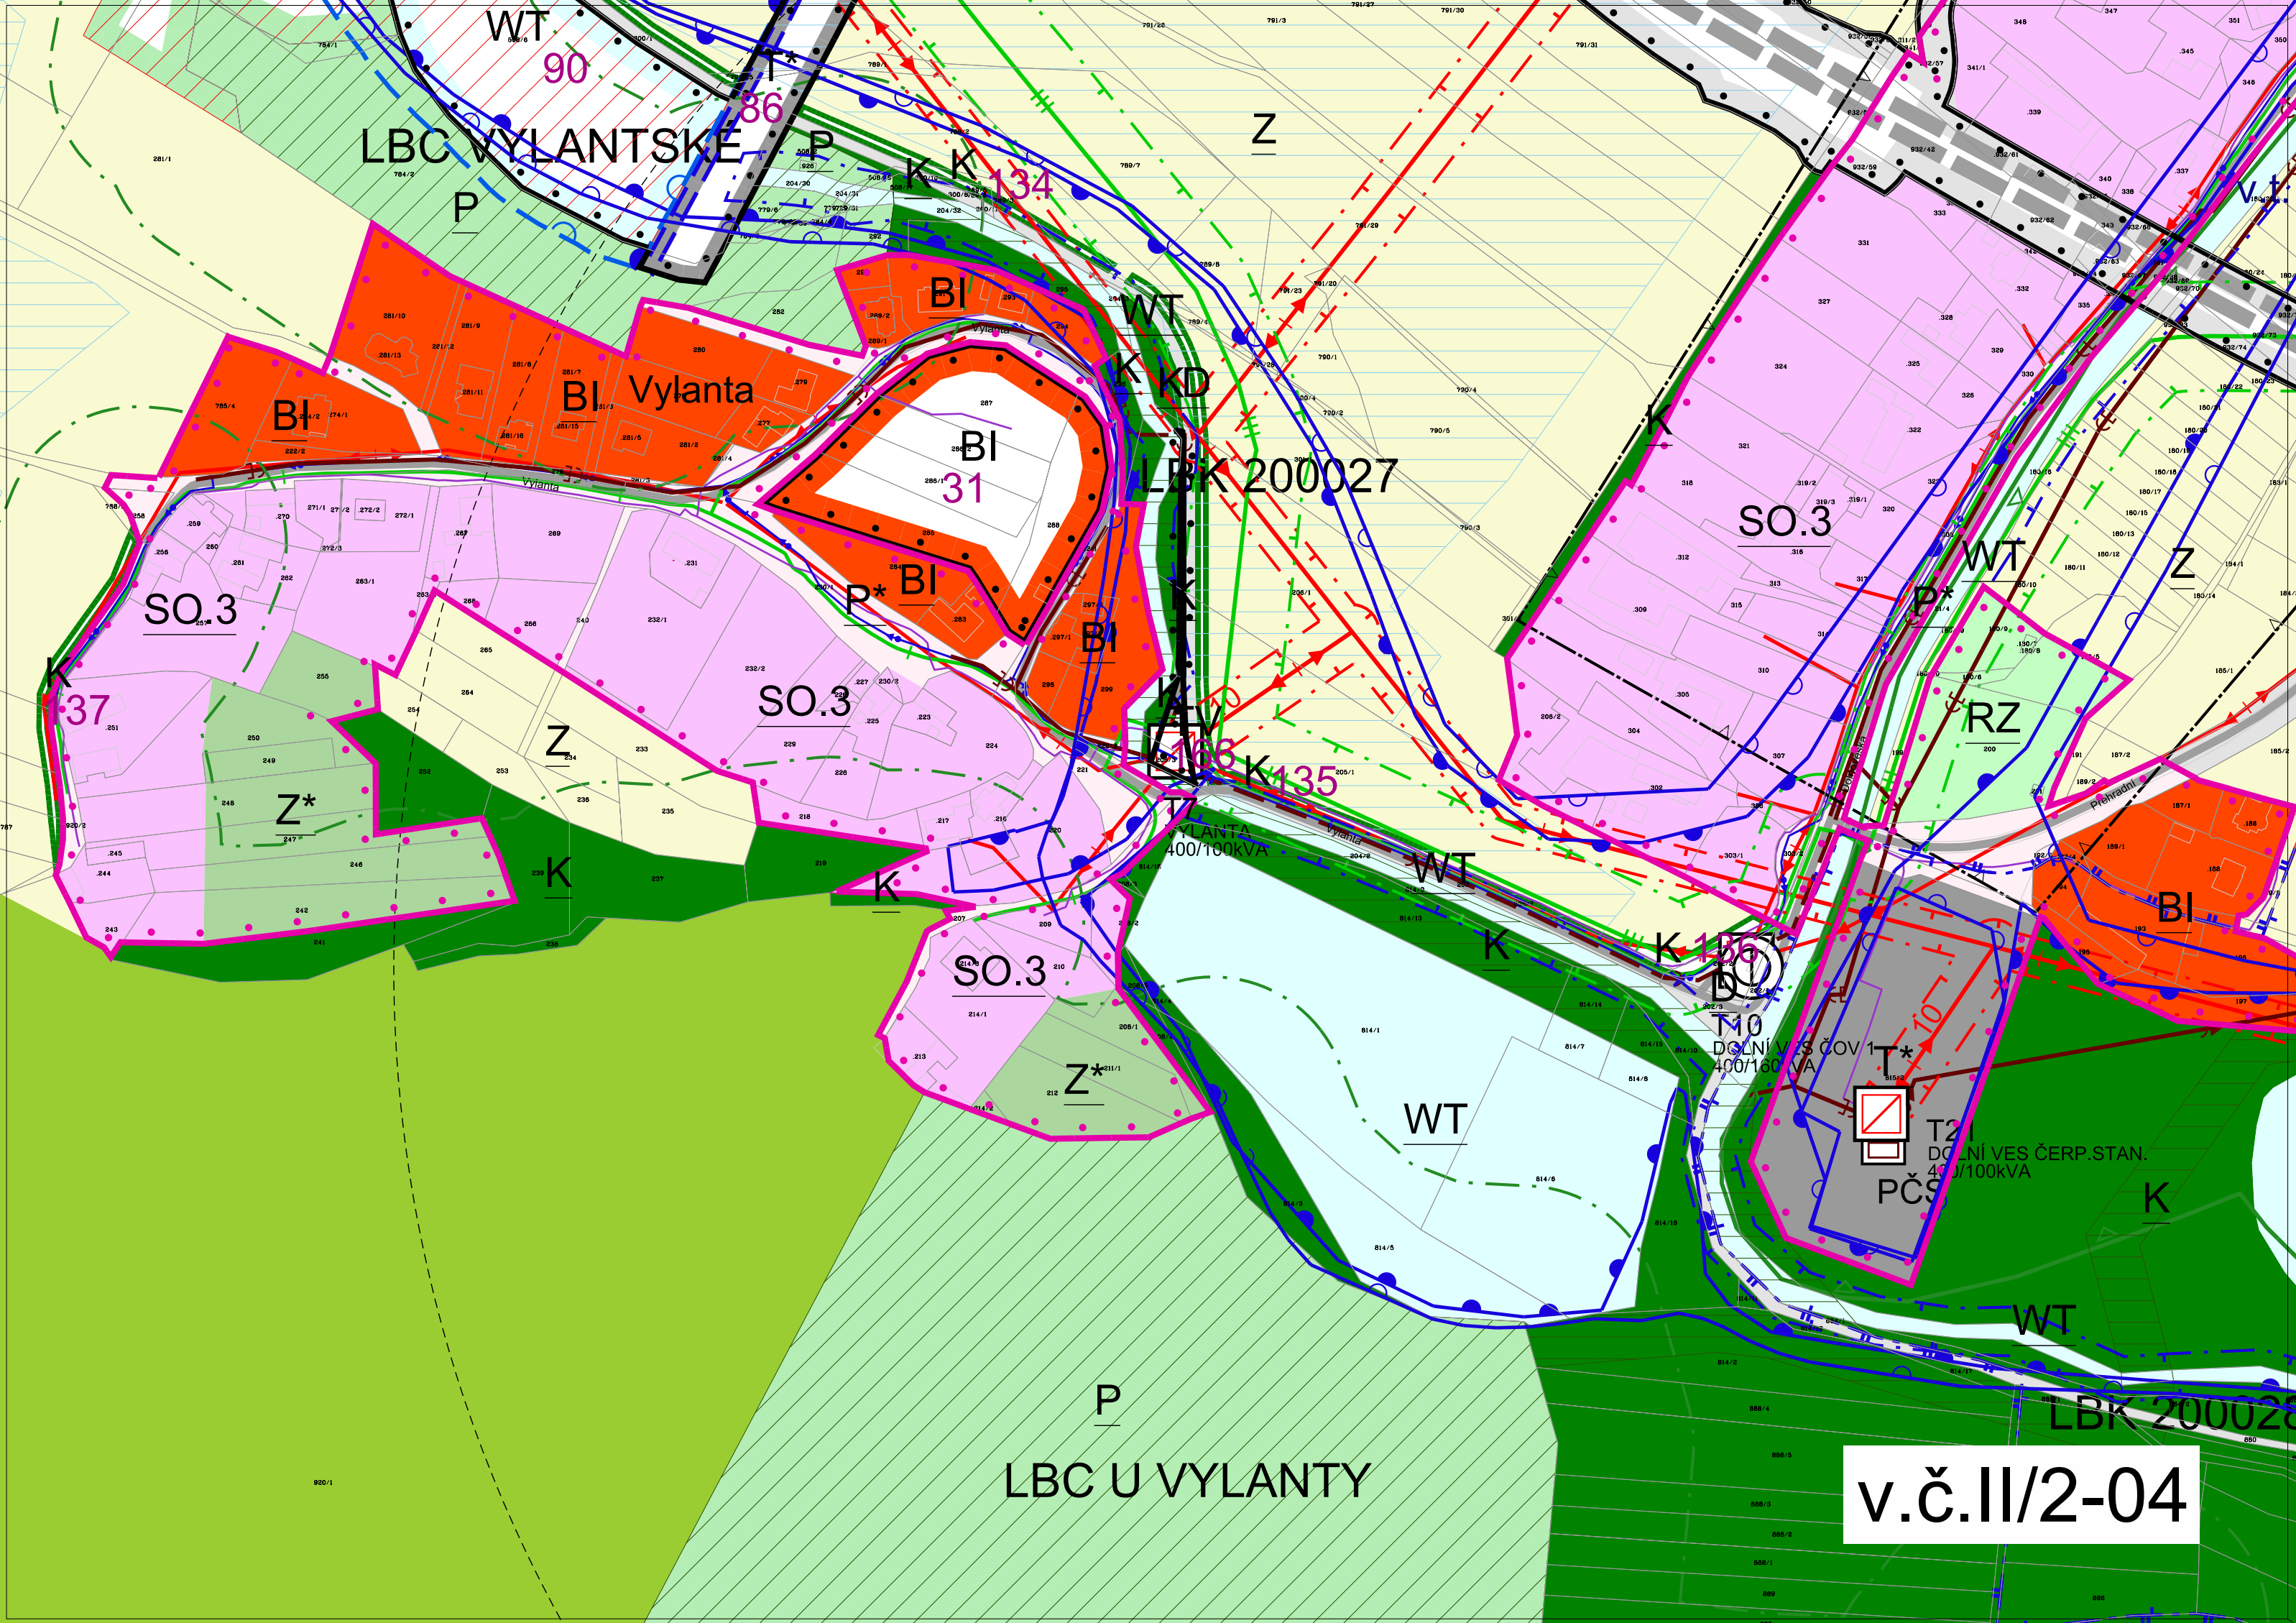

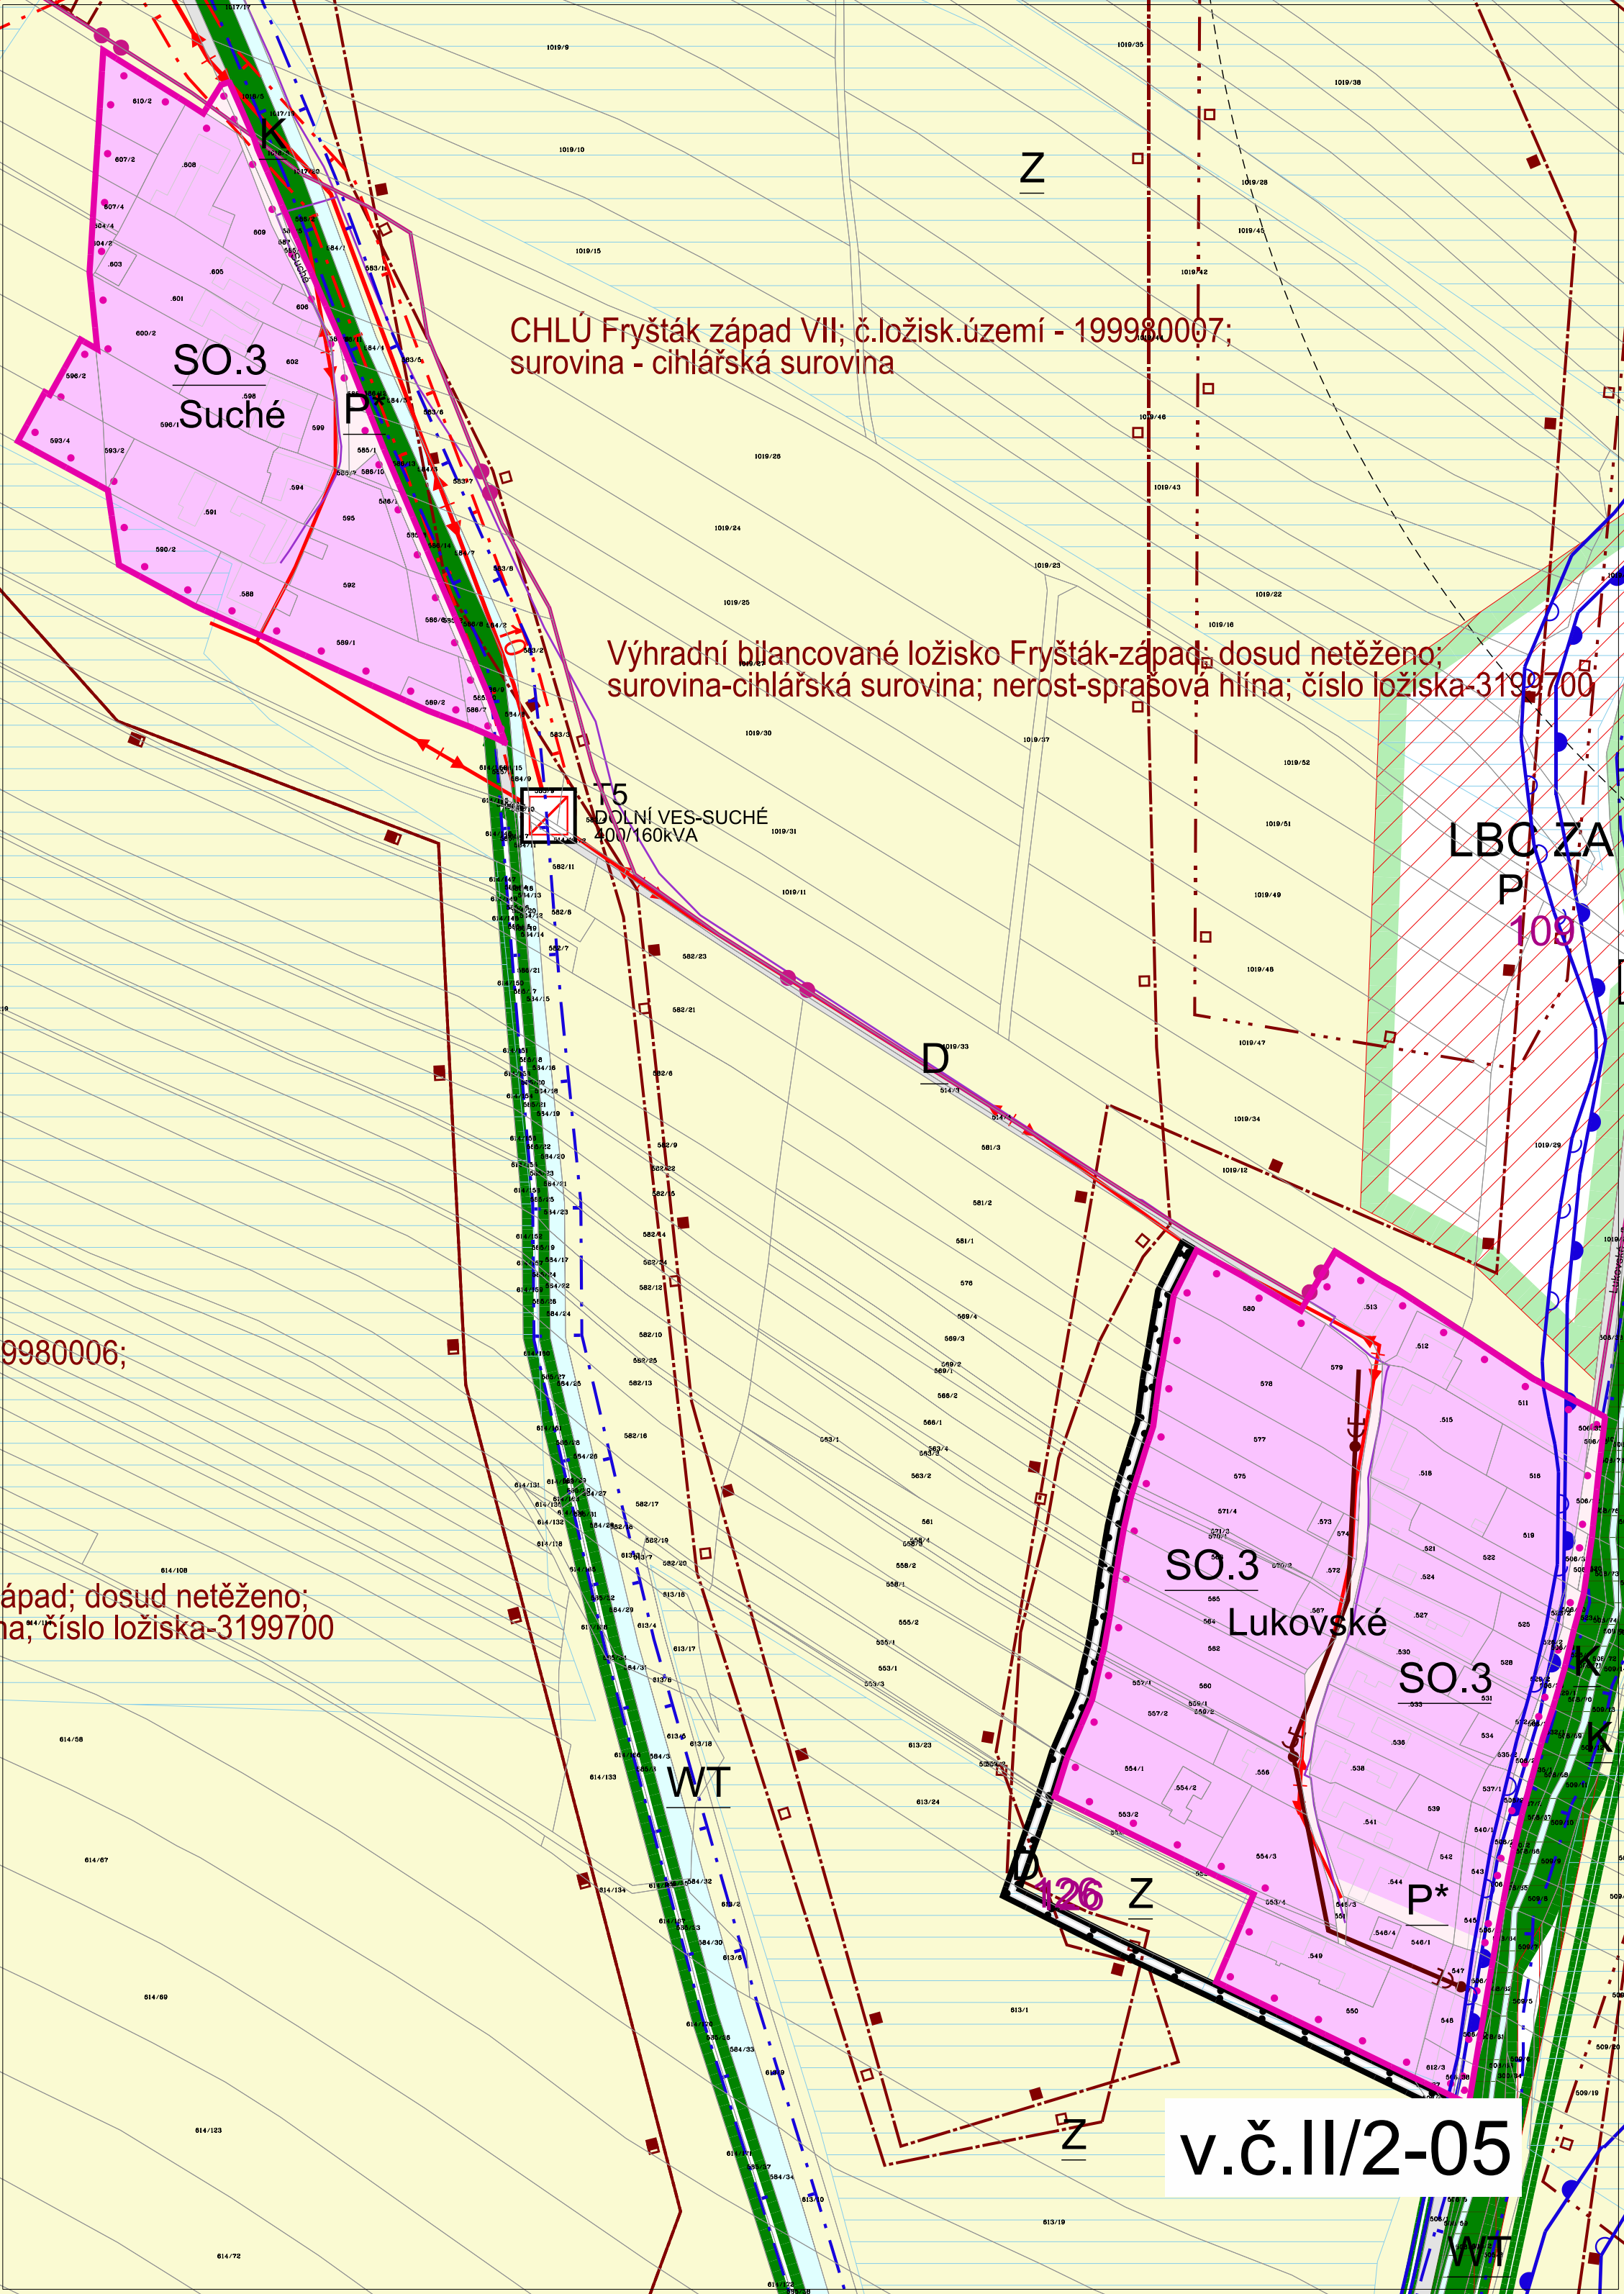

CHLÚ Fryšták západ VII; č.ložisk.území - 199980007;
surovina - cihlářská surovina

Výhradní bilancované ložisko Fryšták-západ; dosud netěženo;
surovina-cihlářská surovina; nerost-sprašová hlína; číslo ložiska-3199700

T5
DOLNÍ VES-SUCHÉ
400/160kVA

LBO ZA
P
109

SO.3
Lukovské

SO.3


WT

Z

v.č.II/2-05

WT

9980006;
ápad; dosud netěženo;
na, číslo ložiska-3199700

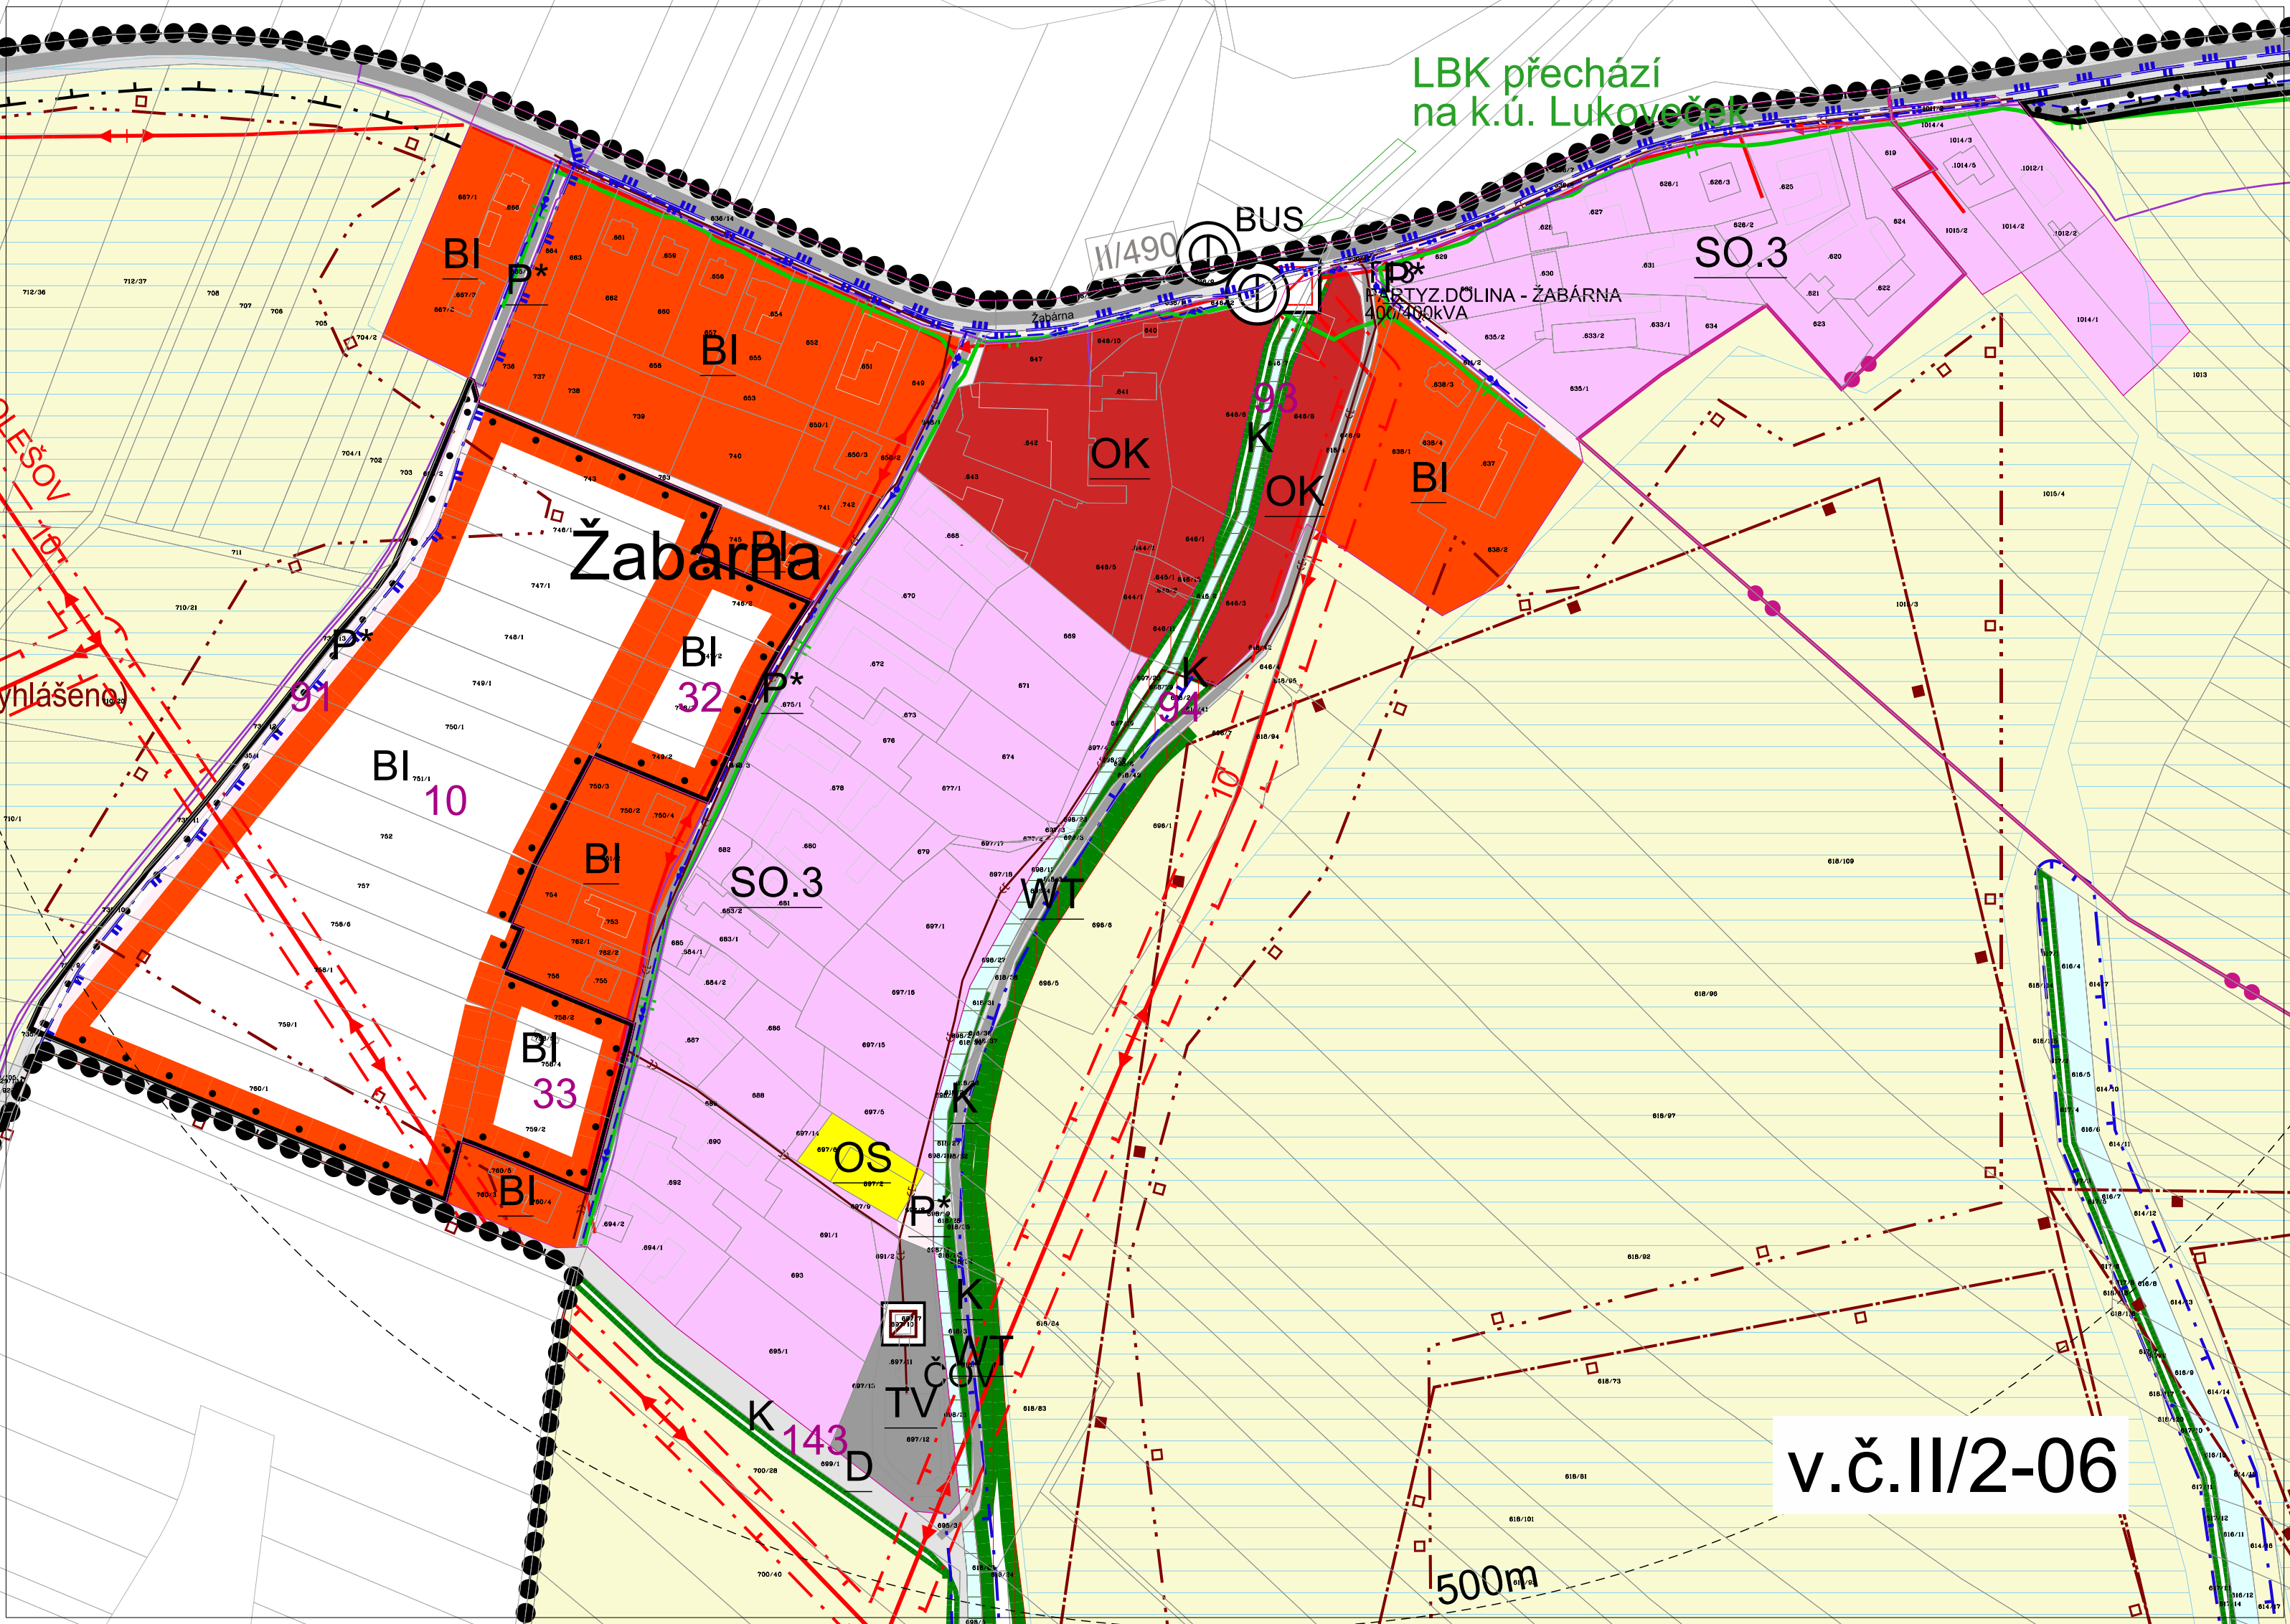

LBK přechází
na k.ú. Lukoveček

BUS

SO.3

PARTYZ.DOLINA - ŽABÁRNA
400/400kVA

OK

OK

BI

Žabárňa

BI

32

BI 10

BI

SO.3

WT

BI

33

OS

P*

K

WT

ČOV

TV

K 143

D

v.č.II/2-06

500m